




Planta Baixa - Pavimento Térreo  
Escala: 1/50

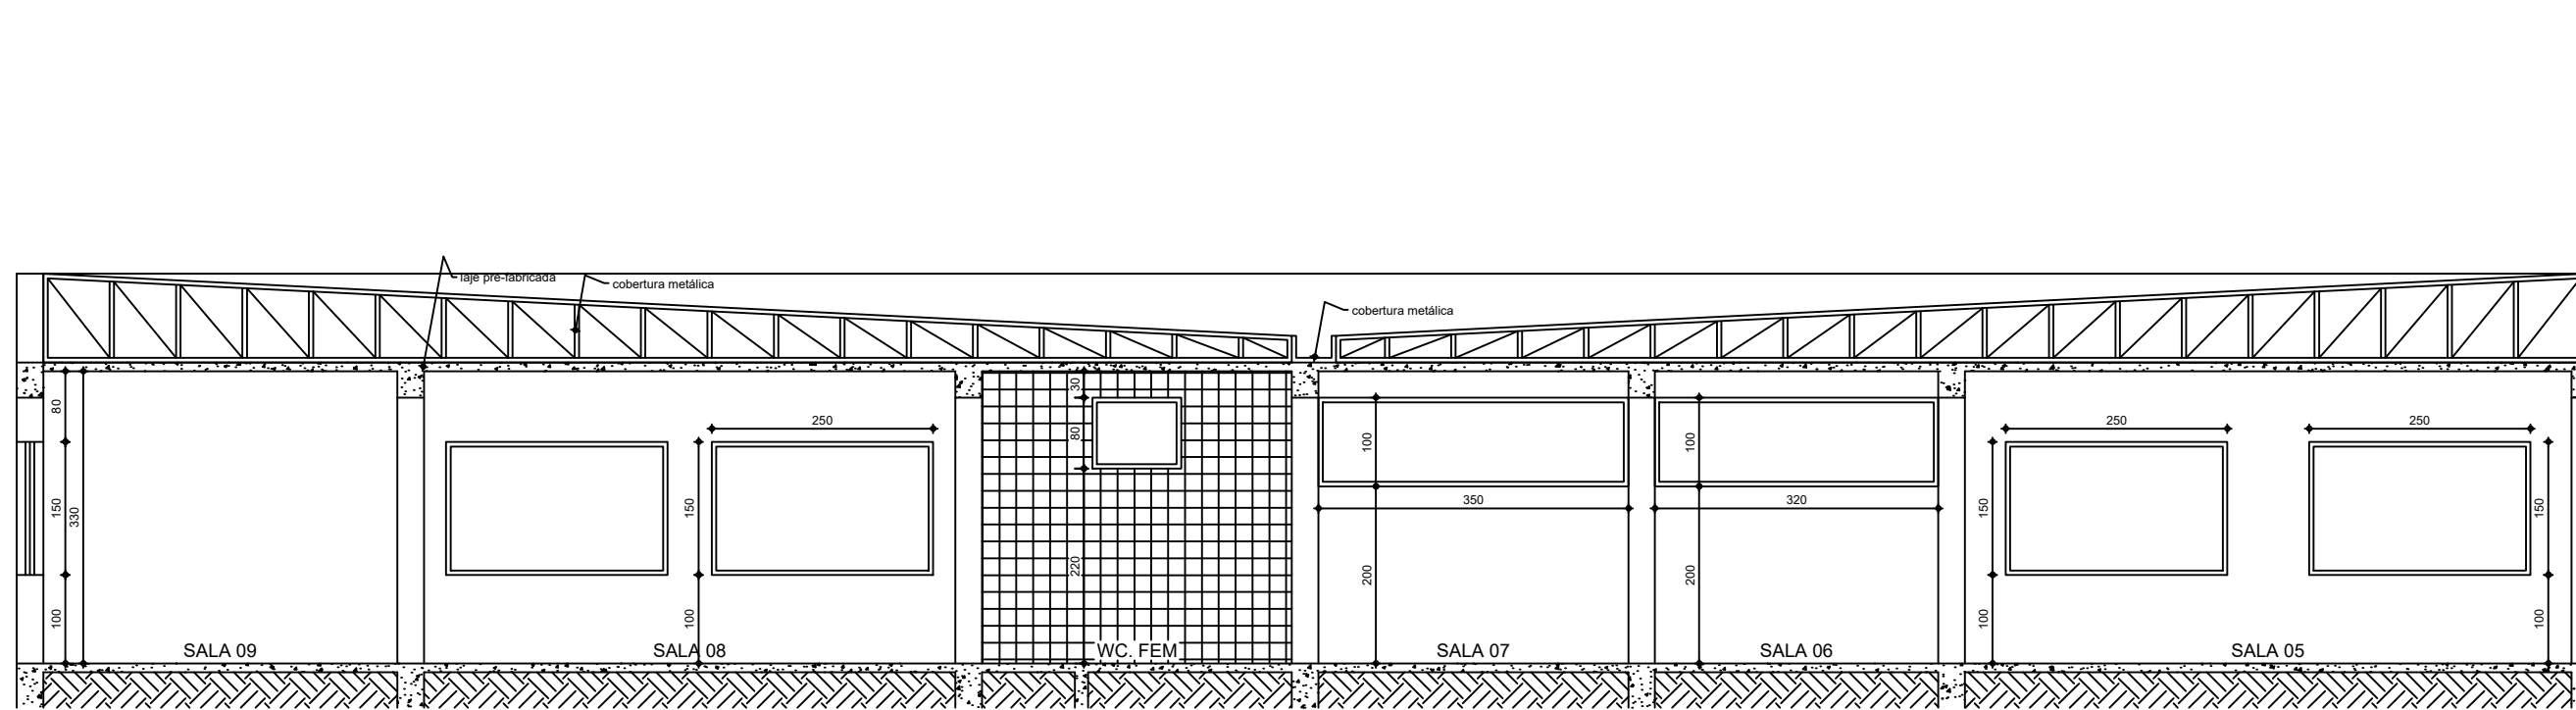


Corte A-B  
Escala: 1/50

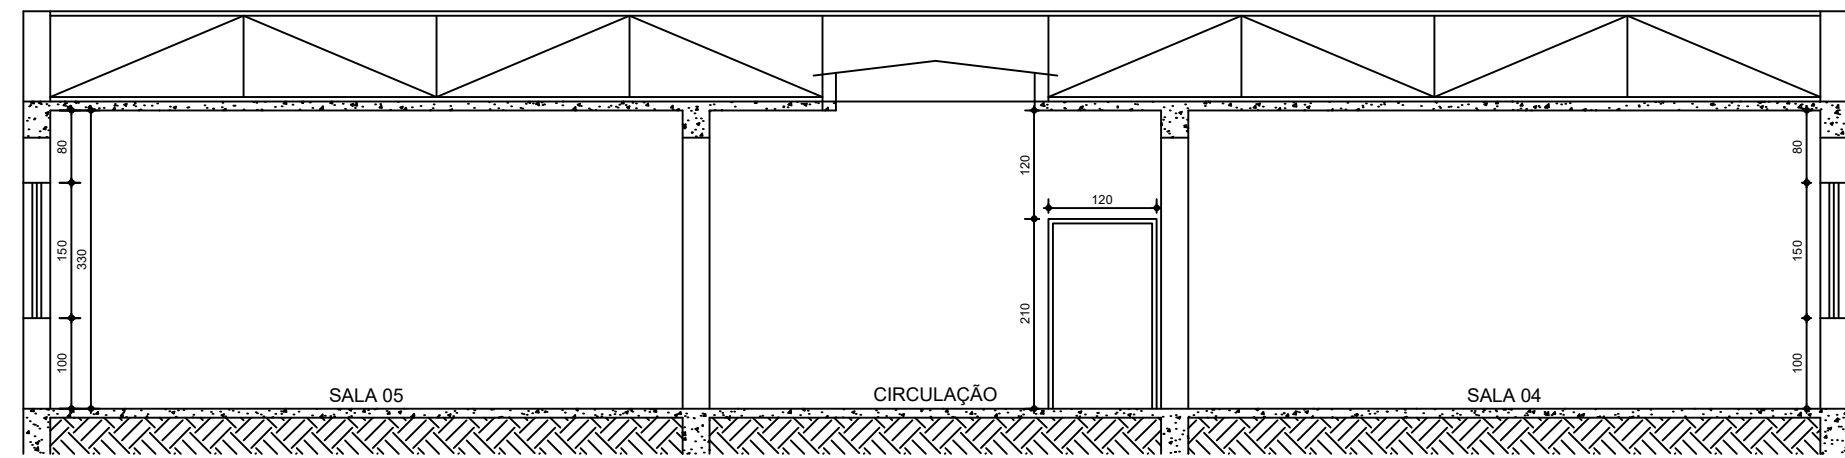


Corte A-A  
Escala: 1/50

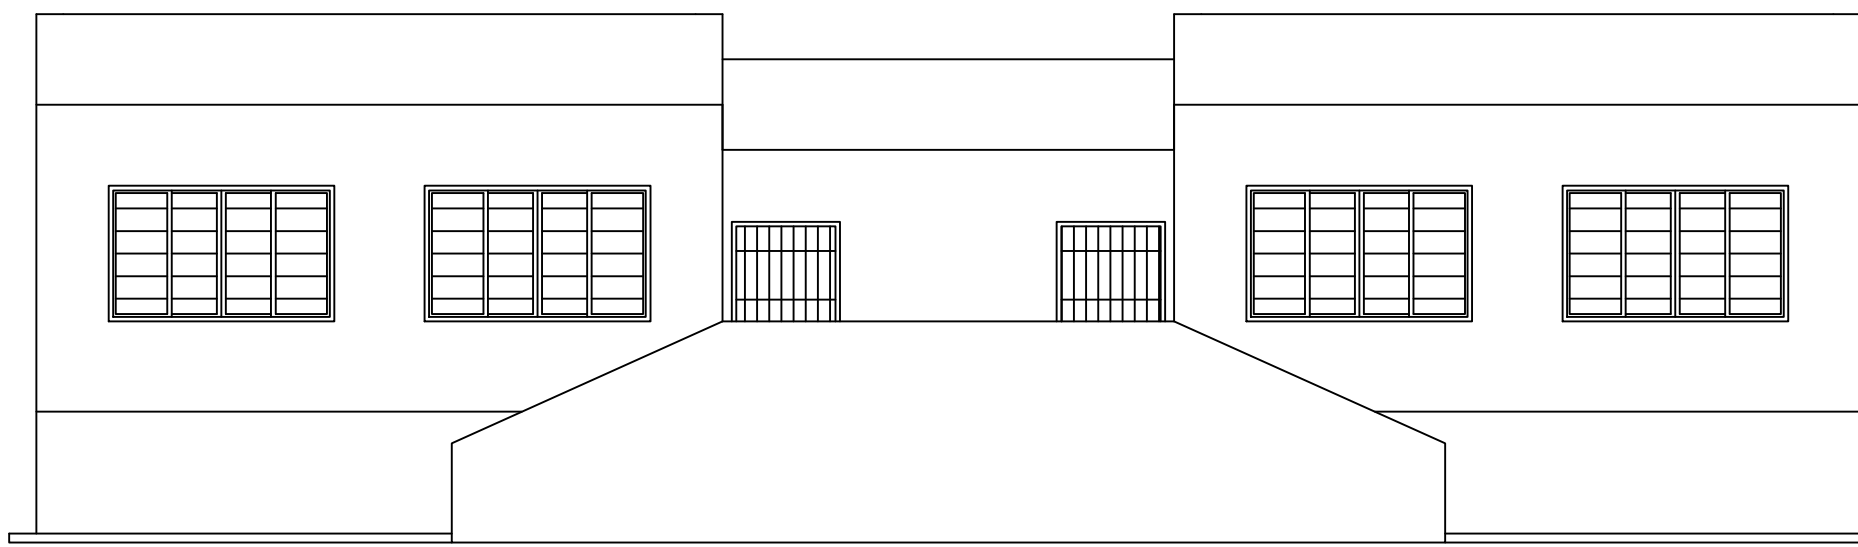



Fachada Frontal  
Escala: 1/50

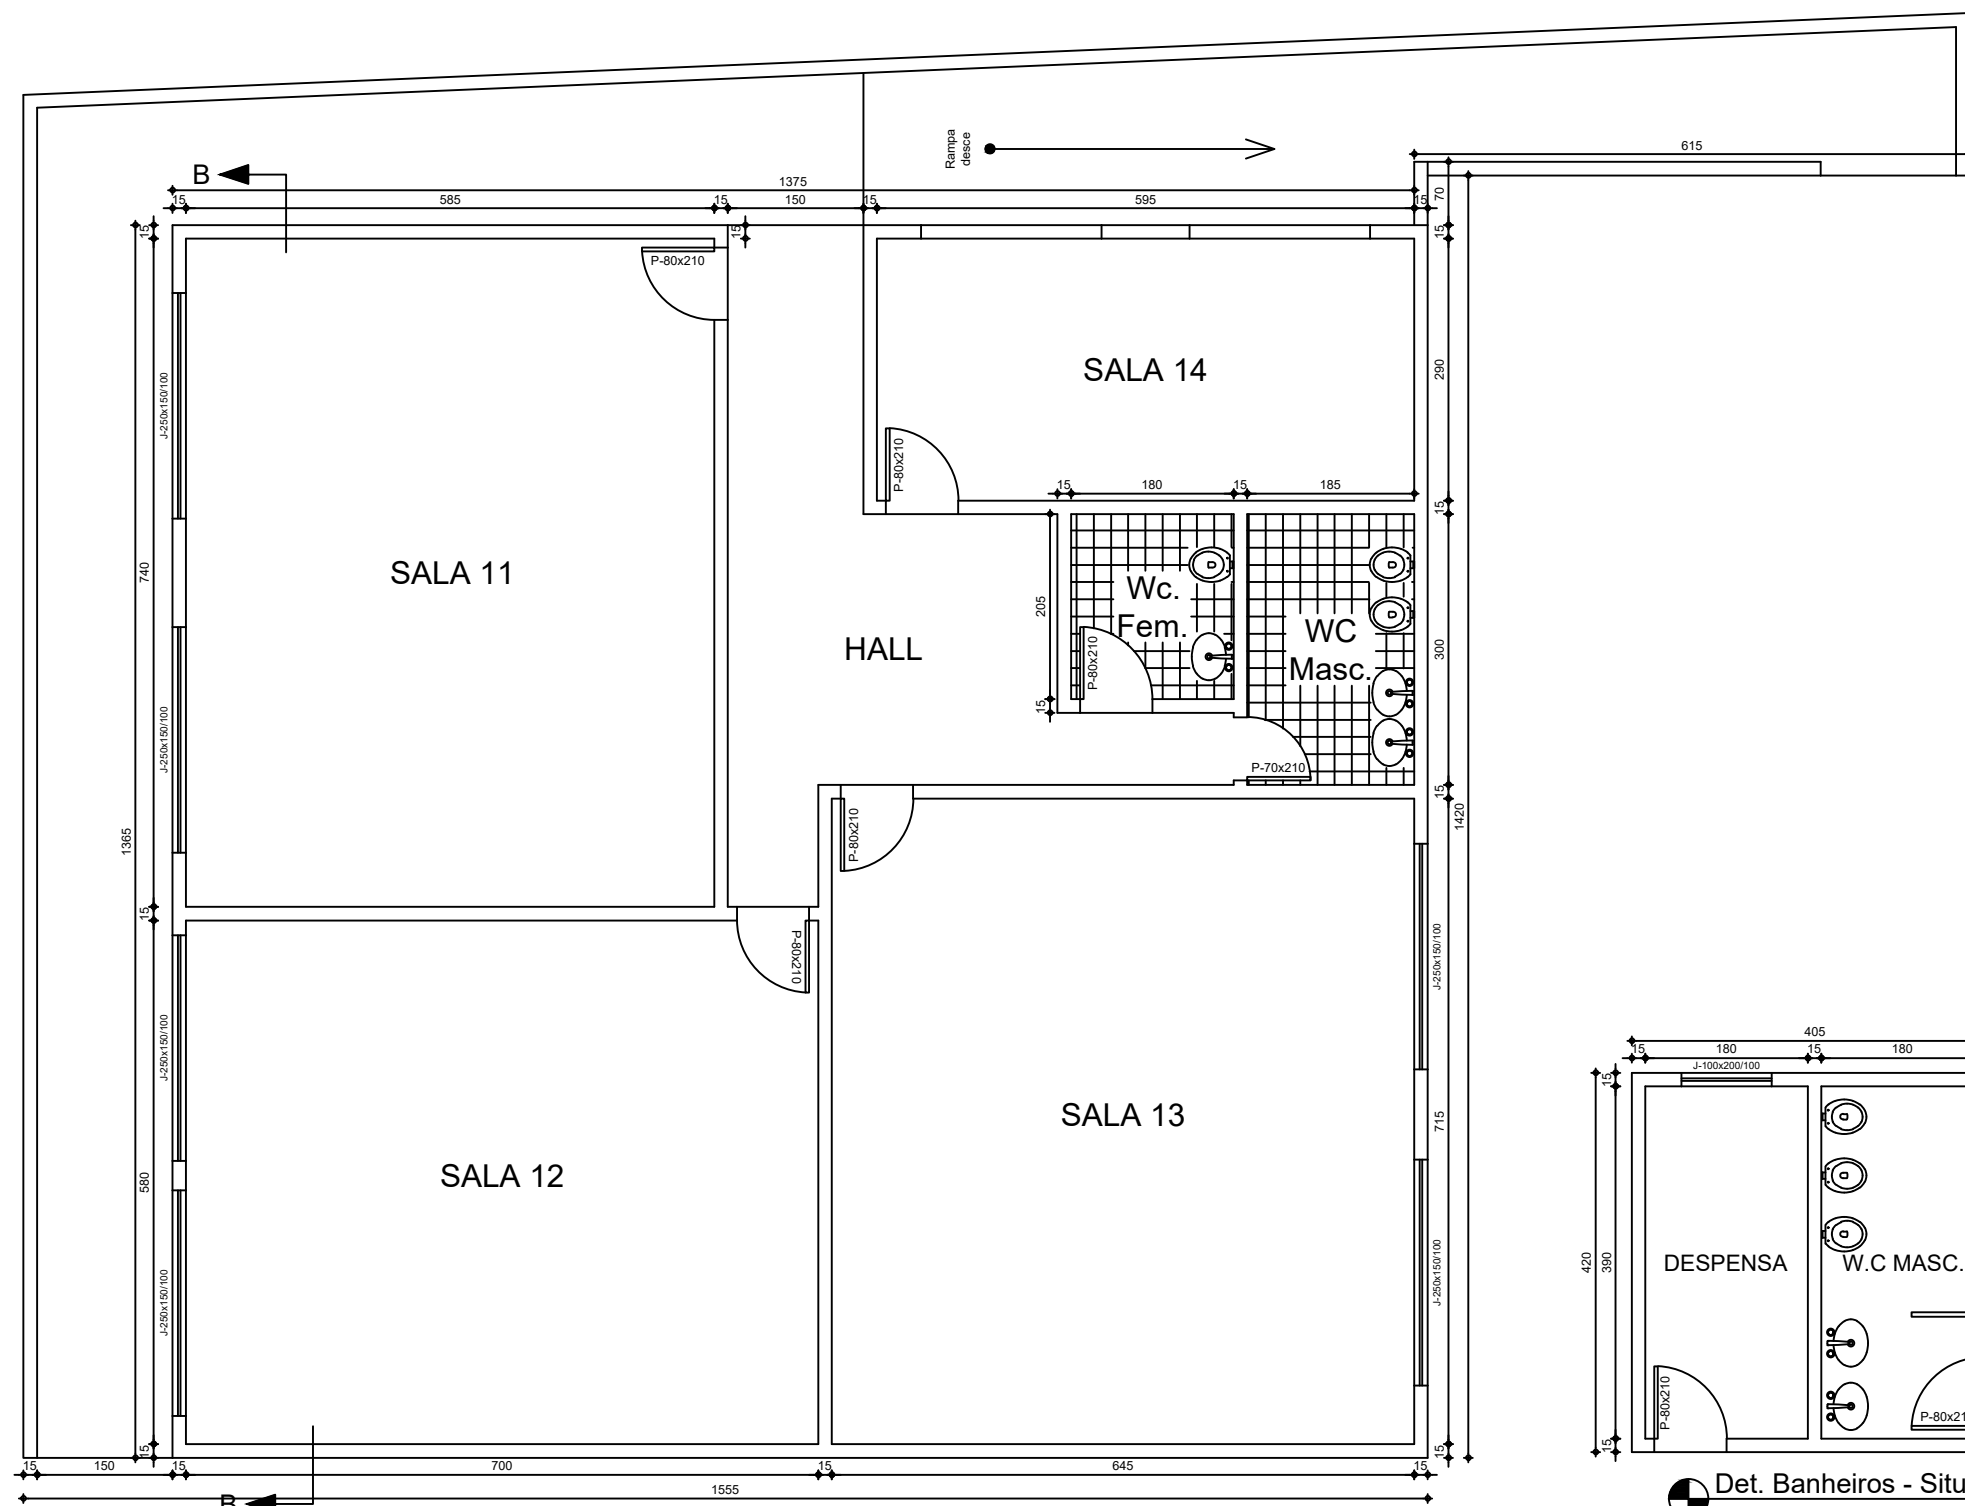

Planta Baixa - Pavimento Superior  
Escala: 1/50

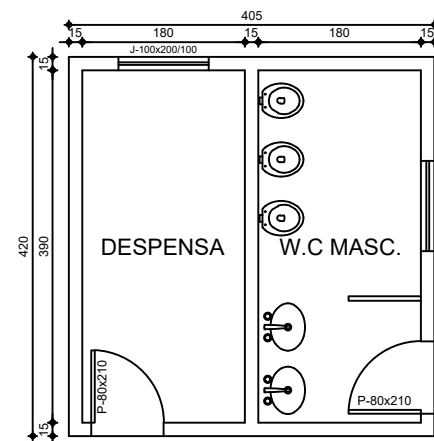

Det. Banheiros - Situação Atual  
Escala: 1/50

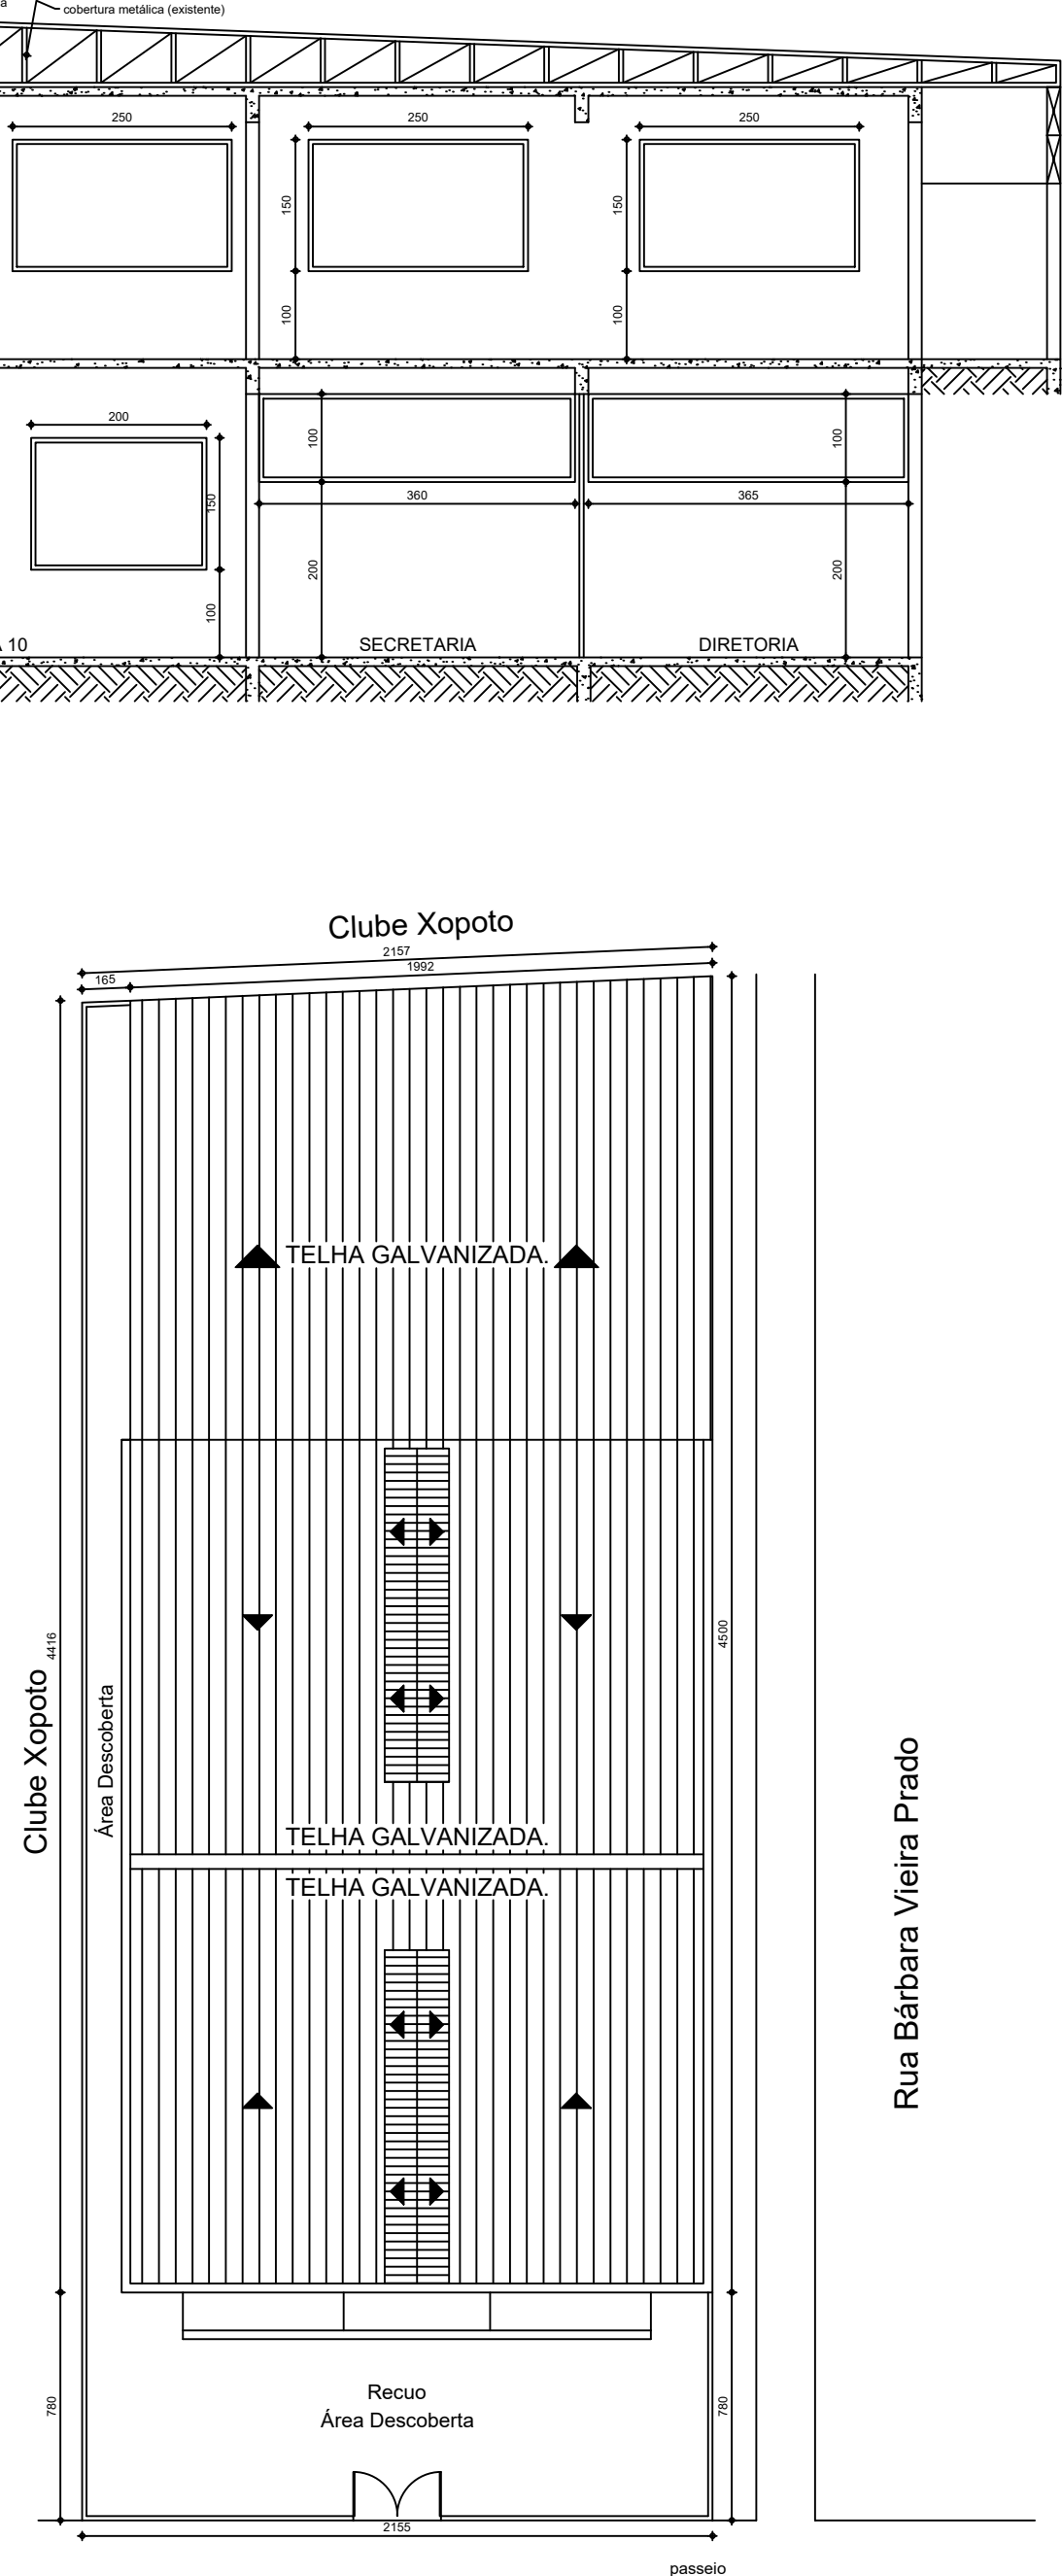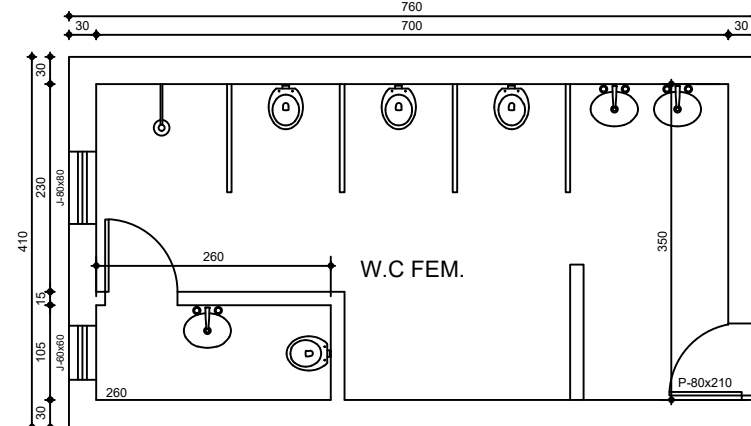

Situação / Cobertura  
Escala: 1/150

## Projeto Arquitetônico

### Reforma da E. M. Francisco Ribeiro dos Santos

Local: Rua José Ferreira de Souza  
Vila São José  
Dona Euzébia - MG

Proprietário:  
Prefeitura Municipal de Dona Euzébia

Projeto:  
Daniel Póvoa Lavorato  
Engenheiro Civil - CREA 70090/D

Escalas:	Data:	Área:	Des.:
Indicadas	Março/2013	Março/2013	Hudson

Conteúdo: Planta Baixa, corte, fachada, cobertura e situação