


1 PLANTA BAIXA
Escala 1:75

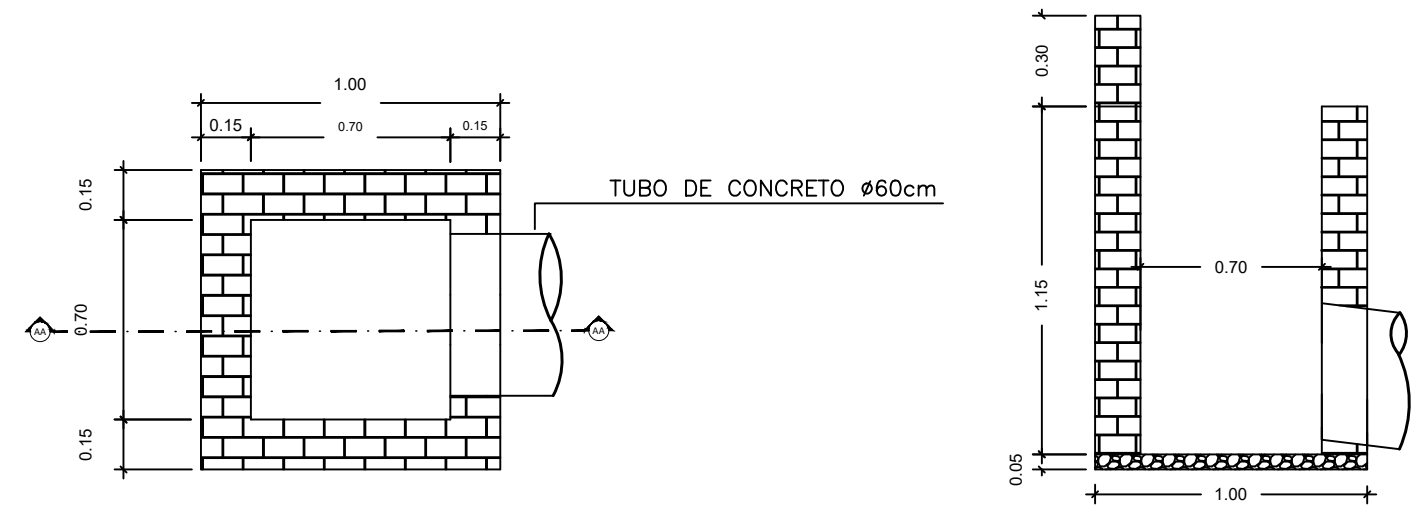

2 DETALHAMENTO BOCA DE LOBO
Escala 1:25

OBSERVAÇÕES



ASSOCIAÇÃO DOS MUNICÍPIOS DA MICRO REGIÃO DO VALE DO PARAIBUNA
CONSÓRCIO INTERMUNICIPAL MULTIFINALITÁRIO DO VALE DO PARAIBUNA

Av. Rui Barbosa, nº642, Santa Terezinha - Juiz de Fora (MG)
TEL: (32)3224-8400 | EMAIL: engenharia@amparzonadamata.org.br



PREFEITURA PREFEITURA MUNICIPAL DE DONA EUZÉBIA			
CONTEÚDO BOCA DE LOBO			
LOCAL DIVERSOS LOCAIS EM ZONAS RURAIS		ARQUIVO BOCA DE LOBO - ZONAS RURAIS .DWG	
ESCALA INDICADA	DATA 06/03/2023	REVISÃO 00	FOLHA ARQ - 01/01
RESP. TÉCNICO: PEDRO GIOVANNI VIEIRA VIDAL CREA-MG: 59.552/D		RESP. PREFEITURA: MANOEL FRANKLIN RODRIGUES PREFEITO MUNICIPAL	