
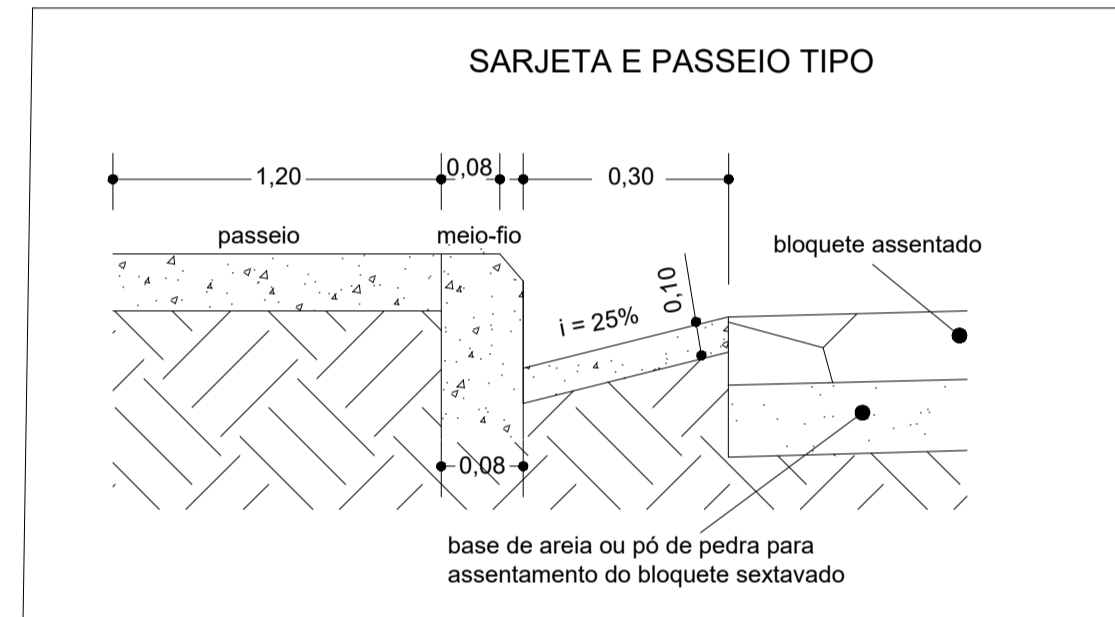


PLANTA DE SITUAÇÃO
E LOCALIZAÇÃO DMT

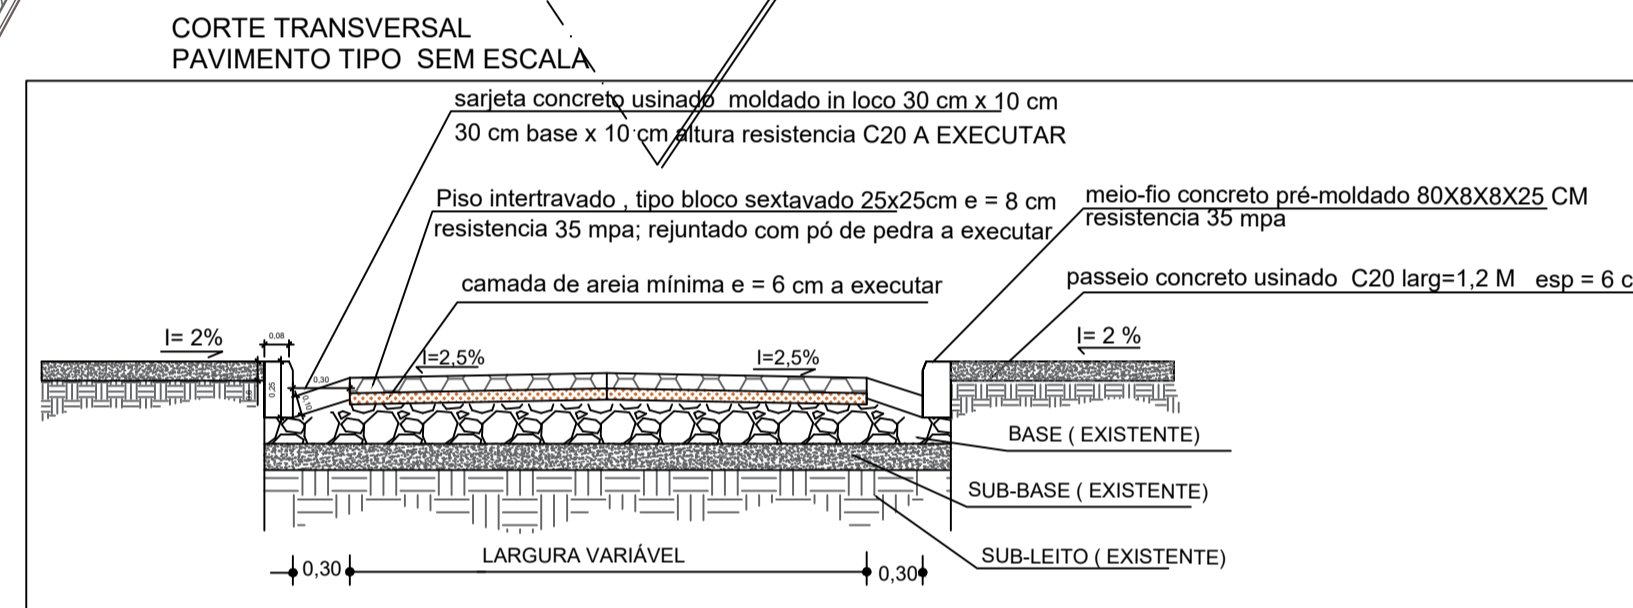

NOTA :

PAVIMENTAÇÃO EM BLOQUETE SEXTAVADO 25x25 cm e = 8 CM
 A EXECUTAR NA RUA VICENTE DE PAULA LIMA E RUA DURVAL JOSE MOREIRA
 SEÇÃO TRANSVERSAL VARIÁVEL TOTALIZANDO = 2.553,5 M²
 SARJETA DE CONCRETO URBANO (SCU), TIPO 1,
 COM FCK 15 MPA , LARGURA DE CM COM INCLINAÇÃO DE 3%, ESP. 7CM = 740,52 M
 GUIA DE MEIO-FIO, EM CONCRETO COM FCK 20MPA, PRÉMOLDADA,
 MFC-01 PADRÃO DER-MG, DIMENSÕES (12X16,7X35)CM = 100M

PLANTA BAIXA PAVIMENTAÇÃO ESCALA 1/200



MUNICÍPIO DE MIRADOURO
SECRETARIA DE OBRAS

PRAÇA SANTA RITA 288 - CENTRO - MIRADOURO MG
 CNPJ 17947623/0001-79 CEP 36893-000
 TEL. (32) 3753 1160 RAMAL - 210

ENDEREÇO: AV VICENTE DE PAULA LIMA RUA DURVAL JOSE MOREIRA	CARIMBO APROV.
coordenadas local intervenção: LATITUDE : -20.888145° LONGITUDE : -42.346423°	coordenadas local (DMT): LATITUDE : 20°53'43.63"S LONGITUDE : 42°20'33.67"O
MIRADOURO - MG	
tipo de projeto: PROJETO DE PAVIMENTAÇÃO EM BLOQUETE SEXTAVADO	Quadro de áreas: ÁREA TOTAL A PAVIMENTAR.....2.553,5M ² RUA VICENTE DE PAULA LIMA.....1.275,5 M ² RUA DURVAL JOSE MOREIRA1.278 M ² ÁREA FAIXA PEDESTRE17,12 M ²
empesa responsável: PREFEITURA MUNICIPAL DE MIRADOURO -MG	desenho: RONY SOUZA
PREFEITO : CLOVES DA SILVA BOTELHO	prancha: A1 01/01
Desenho: PAVIMENTAÇÃO	data: ABRIL 2026
Responsável técnico : THÁIS LOPES DE CASTRO CREA: 141895826-3	revisão: art: