



# Prefeitura Municipal de Dona Euzébia

CEP: 36784000 - Estado de Minas Gerais

**AVISO DE ERRATA**  
**PROCESSO LICITATÓRIO Nº 057/2023**  
**PREGÃO PRESENCIAL Nº 012/2023**

O **Município de Dona Euzébia**, pessoa jurídica de direito público interno, com sede na cidade de Dona Euzébia, Estado de Minas Gerais, na Av. Antônio Esteves Ribeiro nº 340, centro, inscrito no **CNPJ 17.706.656/0001-27**, por determinação do Excelentíssimo Prefeito Municipal Senhor **MANOEL FRANKLIN RODRIGUES**, torna público **ERRATA** à licitação na modalidade **PREGÃO PRESENCIAL Nº 013/2023**, no tipo **MENOR PREÇO POR EMPREITADA GLOBAL**, pelo modo de disputa aberto, com a finalidade de selecionar propostas mais vantajosas, objetivando a **contratação de pessoa física ou jurídica para Execução/Construção de uma Muro de Contenção (somente Mão de Obra e Equipamento) as margens do Córrego da Taboca ao final da Rua Arlindo Pinto Borges, s/n, Centro da Cidade de Dona Euzébia/MG, conforme projeto e planilhas constante dos anexos deste Edital.**

Em atenção à questionamentos realizados à esta CPL viemos por meio deste infirma o que se segue:

Fica corrigido o Valor Estimado para Execução do Serviço (somente mão de obras e equipamentos) para R\$ 17.153,27 (dezessete mil cento e cinquenta e três reais e vinte e sete centavos) conforme planilha orçamentaria.

Sirvo-me do presente para juntar e tornar público a supramencionada Planilha Orçamentaria, o Projeto e o Laudo da Coordenadoria Municipal de Proteção e Defesa Civil, os quais se encontram disponíveis no Site da Transparência Municipal por meio do Link [https://donaeuzebia.mg.gov.br/licitacao/rel/?get\\_year=2023](https://donaeuzebia.mg.gov.br/licitacao/rel/?get_year=2023).

As demais cláusulas permanecem inalteradas.

Dona Euzébia - MG, 19 de maio de 2023

---

Rodolfo Correia de Castro  
Presidente da CPL



# PREFEITURA MUNICIPAL DE DONA EUZÉBIA



## COORDENADORIA MUNICIPAL E DEFESA CIVIL

Av. Antônio Esteves Ribeiro, 340, Centro

Dona Euzébia – MG, CEP: 36784-000

(32) 3453-1714 e e-mail: defesa\_civil@donaeuzebia.mg.gov.br

### TERMO DE AVALIAÇÃO Nº 08/2022

<b>ATENDIMENTO</b>								
SOLICITANTE: MAURO CELIO TAVARES								
CPF: 280.613.226-68		RG: 3035034 IFPRJ			TELEFONE: (32)999047573			
ENDEREÇO: RUA VICE PREFEITO ARLINDO PINTO BORGES, 51								
REFERÊNCIA:								
BAIRRO: CENTRO				DATA: 07/12/2022		HORA: 08:00		
<b>DESCRIÇÃO DO CENÁRIO</b>								
ASSOREAMENTO CAUSADO PELO CÓRREGO OCASIONANDO TRINCAS, RACHADURAS E RISCO DE QUEDA DE MURO.								
<b>PROVIDÊNCIAS</b>								
<input type="checkbox"/> Isolamento		<input type="checkbox"/> Notificação		<input type="checkbox"/> Interdição / <input type="checkbox"/> Anexo		<input type="checkbox"/> Acionar Outros Órgãos		
<input type="checkbox"/> Evacuação		<input type="checkbox"/> Avaliação		<input type="checkbox"/> Desinterdição / <input type="checkbox"/> Anexo				
<input type="checkbox"/> Escoramento		<input checked="" type="checkbox"/> Parecer Técnico		<input type="checkbox"/> Poda ou Corte de Árvores				
<input type="checkbox"/> Reforma / Reforço		<input type="checkbox"/> Monitoramento		<input type="checkbox"/> Documentação				
<b>DESCRIÇÃO DA PROVIDÊNCIA</b>								
EM VISTORIA PELA DEFESA CIVIL MUNICIPAL, VERIFICOU-SE A NECESSIDADE DE INTERVENÇÃO IMEDIATA PELO MUNICIPIO ONDE SERÁ CONSTRUÍDO OUTRO MURO.								
<b>DANOS HUMANOS</b>								
	NOME	CPF	.RG	IDADE	SEXO	GESTANTE	CONDIÇÃO	TIPO DE CONDIÇÃO
1	MAURO CELIO TAVARES				M			1 - Afetado
2	ANA CRISTINA CARDOSO TAVARES				F			2 - Desalojado
3	MATHEUS TAVARES DA SILVA				M			3 - Desabrigado
4	MARCELIA CARDOSO TAVARES				F			4 - Deslocado
5								5 - Desaparecido
6								6 - Ferido Leve
8								7 - Ferido Grave
9								8 - Enfermo
10								9 - Morto
								10 - Outros
<b>DANOS MATERIAIS</b>								
<input type="checkbox"/> Residencial Popular		<input type="checkbox"/> Particular de Saúde		<input type="checkbox"/> Rede/ <input type="checkbox"/> Água <input type="checkbox"/> Esgoto		<input type="checkbox"/> Móveis		
<input checked="" type="checkbox"/> Residencial Outro		<input type="checkbox"/> Particular de Ensino		<input type="checkbox"/> Obra de Arte		<input type="checkbox"/> Eletrodomésticos		
<input type="checkbox"/> Pública de Saúde		<input type="checkbox"/> Comercial		<input type="checkbox"/> Estrada		<input type="checkbox"/> Roupas		
<input type="checkbox"/> Pública de Ensino		<input type="checkbox"/> Industrial		<input type="checkbox"/> Pavimentação		<input type="checkbox"/> Alimentos		
<input type="checkbox"/> Comunitária		<input type="checkbox"/> Rural		<input type="checkbox"/>		<input type="checkbox"/> OUTROS		
<b>OBSERVAÇÕES / PENDÊNCIAS</b>								
<b>SERVIÇO</b>								
DONA EUZÉBIA 07/12/2022				ASS:				
VISTORIADO POR: ROGÉRIO TELES DUTRA				<i>Rogério Teles Dutra</i>				

Avenida Antônio Esteves Ribeiro, nº 340 – Centro  
 Tel.: (32) 3453-1714  
 E-mail: [pmde@uol.com.br](mailto:pmde@uol.com.br); [gabinete.donaeuzebia@gmail.com](mailto:gabinete.donaeuzebia@gmail.com)






# PREFEITURA MUNICIPAL DE DONA EUZÉBIA



**COORDENADORIA MUNICIPAL E DEFESA CIVIL**  
Av. Antônio Esteves Ribeiro, 340, Centro  
Dona Euzébia – MG, CEP: 36784-000  
(32) 3453-1714 e e-mail: [defesa\\_civil@donaeuzebia.mg.gov.br](mailto:defesa_civil@donaeuzebia.mg.gov.br)

## TERMO DE AVALIAÇÃO Nº 08/2022

### ARQUIVO DE FOTOS

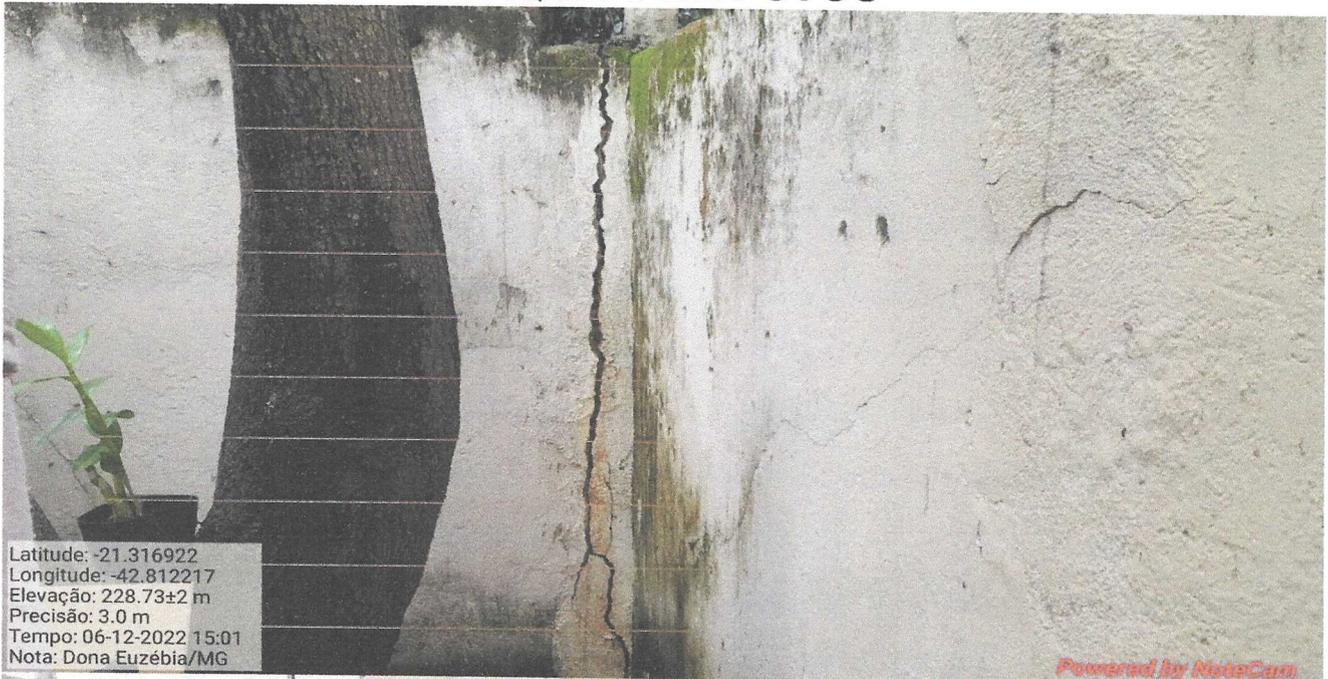

Latitude: -21.316922  
Longitude: -42.812217  
Elevação: 228.73±2 m  
Precisão: 3.0 m  
Tempo: 06-12-2022 15:01  
Nota: Dona Euzébia/MG

Powered by NoteCam



Latitude: -21.316848  
Longitude: -42.812292  
Elevação: 228.73±2 m  
Precisão: 6.1 m  
Tempo: 06-12-2022 15:00  
Nota: Dona Euzébia/MG

Powered by NoteCam

Avenida Antônio Esteves Ribeiro, nº 340 – Centro  
Tel.: (32) 3453-1714  
E-mail: [pmde@uol.com.br](mailto:pmde@uol.com.br); [gabinete.donaeuzebia@gmail.com](mailto:gabinete.donaeuzebia@gmail.com)





# PREFEITURA MUNICIPAL DE DONA EUZÉBIA



## COORDENADORIA MUNICIPAL E DEFESA CIVIL

Av. Antônio Esteves Ribeiro, 340, Centro

Dona Euzébia – MG, CEP: 36784-000

(32) 3453-1714 e e-mail: [defesa\\_civil@donaeuzebia.mg.gov.br](mailto:defesa_civil@donaeuzebia.mg.gov.br)

### TERMO DE AVALIAÇÃO Nº 08/2022



Latitude: -21.316861  
Longitude: -42.812289  
Elevação: 217.93±3 m  
Precisão: 2.0 m  
Tempo: 06-12-2022 15:00  
Nota: Dona Euzébia/MG

Powered by NoteCam



Latitude: -21.316843  
Longitude: -42.812274  
Elevação: 217.93±3 m  
Precisão: 2.0 m  
Tempo: 06-12-2022 14:59  
Nota: Dona Euzébia/MG

Powered by NoteCam

Avenida Antônio Esteves Ribeiro, nº 340 – Centro

Tel.: (32) 3453-1714

E-mail: [pmde@uol.com.br](mailto:pmde@uol.com.br); [gabinete.donaeuzebia@gmail.com](mailto:gabinete.donaeuzebia@gmail.com)





# PREFEITURA MUNICIPAL DE DONA EUZÉBIA



## COORDENADORIA MUNICIPAL E DEFESA CIVIL

Av. Antônio Esteves Ribeiro, 340, Centro

Dona Euzébia – MG, CEP: 36784-000

(32) 3453-1714 e e-mail: [defesa\\_civil@donaeuzebia.mg.gov.br](mailto:defesa_civil@donaeuzebia.mg.gov.br)

### TERMO DE AVALIAÇÃO Nº 08/2022



Avenida Antônio Esteves Ribeiro, nº 340 – Centro

Tel.: (32) 3453-1714

E-mail: [pmde@uol.com.br](mailto:pmde@uol.com.br); [gabinete.donaueuzebia@gmail.com](mailto:gabinete.donaueuzebia@gmail.com)





## PREFEITURA MUNICIPAL DE DONA EUZÉBIA




### COORDENADORIA MUNICIPAL E DEFESA CIVIL

Av. Antônio Esteves Ribeiro, 340, Centro

Dona Euzébia – MG, CEP: 36784-000

(32) 3453-1714 e e-mail: [defesa\\_civil@donaeuzebia.mg.gov.br](mailto:defesa_civil@donaeuzebia.mg.gov.br)

### TERMO DE AVALIAÇÃO Nº 08/2022

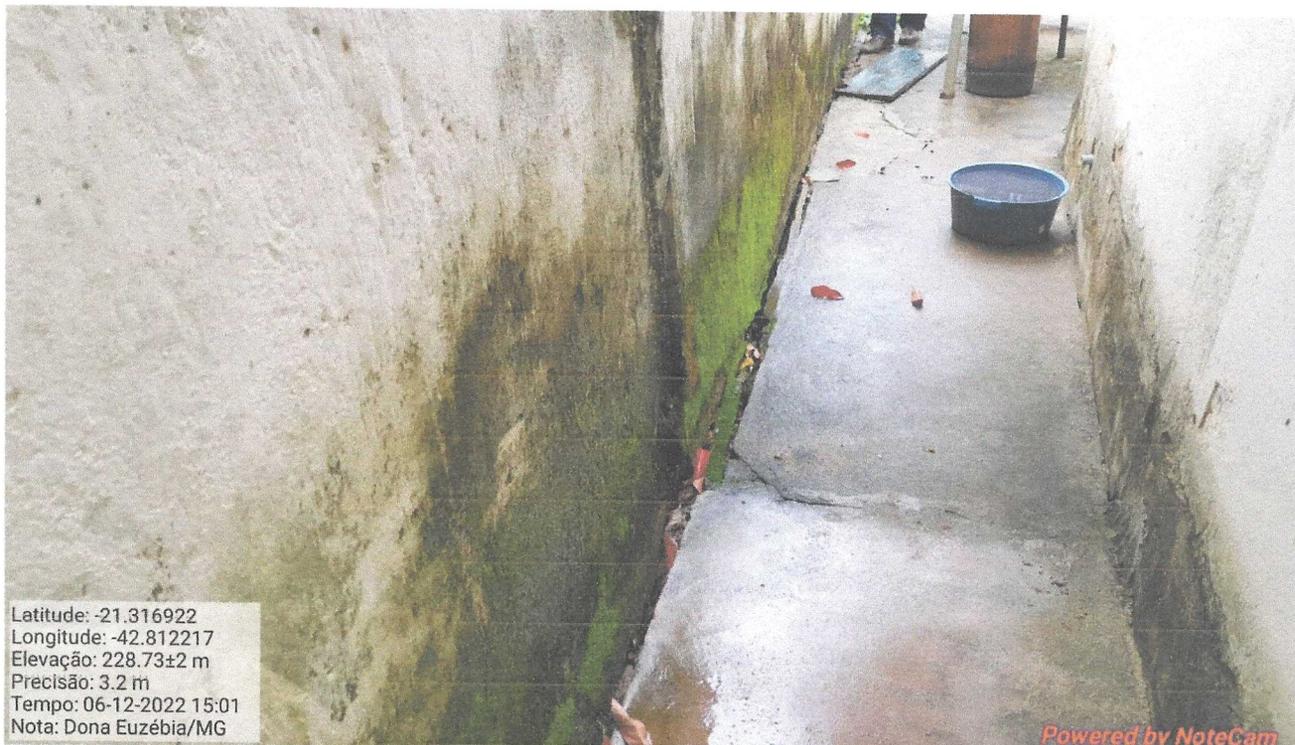

Avenida Antônio Esteves Ribeiro, nº 340 – Centro

Tel.: (32) 3453-1714

E-mail: [pmde@uol.com.br](mailto:pmde@uol.com.br); [gabinete.donaeuzebia@gmail.com](mailto:gabinete.donaeuzebia@gmail.com)





# PREFEITURA MUNICIPAL DE DONA EUZÉBIA



## COORDENADORIA MUNICIPAL E DEFESA CIVIL

Av. Antônio Esteves Ribeiro, 340, Centro

Dona Euzébia – MG, CEP: 36784-000

(32) 3453-1714 e e-mail: [defesa\\_civil@donaeuzebia.mg.gov.br](mailto:defesa_civil@donaeuzebia.mg.gov.br)

### TERMO DE AVALIAÇÃO Nº 08/2022



Avenida Antônio Esteves Ribeiro, nº 340 – Centro  
Tel.: (32) 3453-1714  
E-mail: [pmde@uol.com.br](mailto:pmde@uol.com.br); [gabinete.donaeuzebia@gmail.com](mailto:gabinete.donaeuzebia@gmail.com)





ASSOCIAÇÃO DOS MUNICÍPIOS DA MICRO REGIÃO DO VALE DO PARAIBUNA  
CONSÓRCIO INTERMUNICIPAL MULTIFINALITÁRIO DO VALE DO PARAIBUNA  
PREFEITURA MUNICIPAL DE DONA EUZÉBIA - MG  
PLANILHA DE ORÇAMENTO



OBRA: EXECUÇÃO DE MURO DE CONTENÇÃO - MÃO DE OBRA E EQUIPAMENTO	LOCAL: RUA DA CANTINA	DATA: 13/04/2023
MUNICÍPIO DONA EUZÉBIA - MG	DATA BASE: SETOP 01/2023 E SINAPI 02/2023 (NÃO DESONERADO)	BDI: 23,00%

ITEM	CÓDIGO	DESCRIÇÃO	UND	QTD.	CUSTO UNIT. SEM BDI (R\$)	CUSTO UNIT. COM BDI (R\$)	VALOR TOTAL COM BDI (R\$)
1		SERVIÇOS PRELIMINARES					85,15
1.1	ED-28427	FORNECIMENTO E COLOCAÇÃO DE PLACA DE OBRA EM CHAPA GALVANIZADA #26, ESP. 0,45MM, DIMENSÃO (3X1,5)M, PLOTADA COM ADESIVO VINÍLICO, AFIXADA COM REBITES 4,8X40MM, EM ESTRUTURA METÁLICA DE METALON 20X20MM, ESP. 1,25MM, INCLUSIVE SUPORTE EM EUCALIPTO AUTOCLAVADO PINTADO COM TINTA PVA DUAS (2) DEMÃOS	UNID	1,00	69,22	85,15	85,15
2		MOVIMENTO DE TERRA					622,09
2.1	ED-51107	ESCAVAÇÃO MANUAL DE VALA COM PROFUNDIDADE MENOR OU IGUAL A 1,5M	M3	3,76	67,39	82,89	311,50
2.2	ED-51093	APILOAMENTO DO FUNDO DE VALAS COM SOQUETE	M2	7,86	22,72	27,95	219,69
2.3	ED-51121	REATERRO COMPACTADO DE VALA COM EQUIPAMENTO PLACA VIBRATÓRIA	M3	0,69	40,23	49,48	34,38
2.4	ED-29231	TRANSPORTE DE MATERIAL DE QUALQUER NATUREZA EM CAMINHÃO, DISTÂNCIA MAIOR QUE 2KM E MENOR OU IGUAL A 5KM, DENTRO DO PERÍMETRO URBANO, EXCLUSIVE CARGA, INCLUSIVE DESCARGA	M3xKM	15,32	3,00	3,69	56,52
3		INFRAESTRUTURA					5.041,05
3.1		BLOCO DE COROAMENTO					
3.1.1	ED-49812	LASTRO DE CONCRETO MAGRO, INCLUSIVE TRANSPORTE, LANÇAMENTO E ADENSAMENTO	M3	0,20	206,81	254,38	50,88
3.1.2	ED-48295	CORTE, DOBRA E MONTAGEM DE AÇO CA-50 DIÂMETRO (6,3MM A 12,5MM)	KG	146,38	3,41	4,19	613,32
3.1.3	ED-49618	FORNECIMENTO DE CONCRETO ESTRUTURAL, PREPARADO EM OBRA, COM FCK 20 MPA, INCLUSIVE LANÇAMENTO, ADENSAMENTO E ACABAMENTO	M3	2,40	239,93	295,12	708,29
3.2		VIGA BALDRAME					
3.2.1	ED-50850	VIGA DE 0,21 A 0,35 M DE LARGURA EM CONCRETO 20MPa, APARENTE, ARMAÇÃO, FORMA PLASTIFICADA, ESCORAMENTO E DESFORMA	M3	0,46	707,64	870,39	403,16
3.3		ESTACAS					
3.3.1	ED-49761	CRAVAÇÃO DE ESTACA TRILHO SIMPLES, TIPO TR-25, INCLUSIVE FORNECIMENTO, EXCLUSIVE EMENDA E CORTE DA ESTACA	M	60,00	40,62	49,96	2.997,60
3.3.2	ED-29754	CORTE DE ESTACA TRILHO SIMPLES, TIPO TR 25/32, EXCLUSIVE FORNECIMENTO DA ESTACA	UNID	10,00	16,16	19,88	198,80
3.3.3	ED-29759	EMENDA DE ESTACA TRILHO SIMPLES, TIPO TR 25/32, INCLUSIVE SOLDA E REFORÇO, EXCLUSIVE FORNECIMENTO DA ESTACA	UNID	5,00	11,22	13,80	69,00
4		SUPERESTRUTURA					2.591,49
4.1		PILARES					
4.1.1	ED-50842	PILAR EM CONCRETO APARENTE 20 MPA, INCLUSIVE ARMAÇÃO, FORMA PLASTIFICADA E DESFORMA	M3	1,11	1.093,32	1.344,78	1.492,71
4.2		VIGAS					
4.2.1	ED-50850	VIGA DE 0,21 A 0,35 M DE LARGURA EM CONCRETO 20MPA, APARENTE, ARMAÇÃO, FORMA PLASTIFICADA, ESCORAMENTO E DESFORMA	M3	1,26	707,64	870,39	1.098,78
5		MURO DE CONCRETO					2.397,41
5.1	ED-49630	FORNECIMENTO DE CONCRETO ESTRUTURAL, USINADO, COM FCK 25 MPA, INCLUSIVE LANÇAMENTO, ADENSAMENTO E ACABAMENTO	M3	2,05	131,29	161,49	331,28
5.2	100344	ARMAÇÃO DE CORTINA DE CONTENÇÃO EM CONCRETO ARMADO, COM AÇO CA-50 DE 10 MM - MONTAGEM. AF_07/2019	KG	366,25	1,65	2,03	743,49
5.3	ED-49644	FORMA E DESFORMA DE COMPENSADO RESINADO, ESP. 10MM, REAPROVEITAMENTO (3X), EXCLUSIVE ESCORAMENTO	M2	36,00	29,87	36,74	1.322,64
6		ALVENARIA E REVESTIMENTOS					
6.1	ED-48192	ALVENARIA DE VEDAÇÃO COM BLOCO DE CONCRETO, ESP. 14CM, PARA REVESTIMENTO, INCLUSIVE ARGAMASSA PARA ASSENTAMENTO	M2	18,94	27,22	33,48	634,11



6.2	ED-50727	CHAPISCO COM ARGAMASSA, TRAÇO 1:3 (CIMENTO E AREIA), ESP. 5MM, APLICADO EM ALVENARIA/ESTRUTURA DE CONCRETO COM COLHER, PREPARO MECÂNICO	M2	69,60	6,25	7,69	535,22
6.3	ED-50732	EMBOÇO COM ARGAMASSA, TRAÇO 1:6 (CIMENTO E AREIA), ESP. 20MM, APLICAÇÃO MANUAL, PREPARO MECÂNICO	M2	69,60	25,44	31,29	2.177,78
6.4	ED-50759	REBOCO COM ARGAMASSA, TRAÇO 1:7 (CIMENTO E AREIA), ESP. 20MM, APLICAÇÃO MANUAL, PREPARO MECÂNICO	M2	69,60	23,99	29,51	2.053,90
6.5	ED-50451	PINTURA ACRÍLICA EM PAREDE, DUAS (2) DEMÃOS, EXCLUSIVE SELADOR ACRÍLICO E MASSA ACRÍLICA/CORRIDA (PVA)	M2	69,60	10,18	12,52	871,39
7		<b>DRENAGEM</b>					<b>143,68</b>
7.1	102724	DRENO BARBACÃ, DN 100 MM, COM MATERIAL DRENANTE. AF_07/2021	UN	16,00	7,30	8,98	143,68
						<b>VALOR TOTAL:</b>	<b>17.153,27</b>

Prefeitura Municipal de Dona Euzébia  
Manoel Franklin Rodrigues  
Prefeita Municipal




Pedro Giovanni Vieira Vidal  
Engenheiro Civil  
CREA-MG: 59.552/D

Responsável Técnico  
Pedro Giovanni Vieira Vidal  
Engenheiro Civil  
CREA-MG: 59.552/D







1 PLANTA DE SITUAÇÃO  
ESCALA 1:250

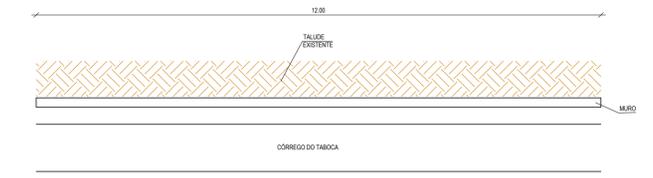


2 PLANTA BAIXA  
ESCALA 1:75

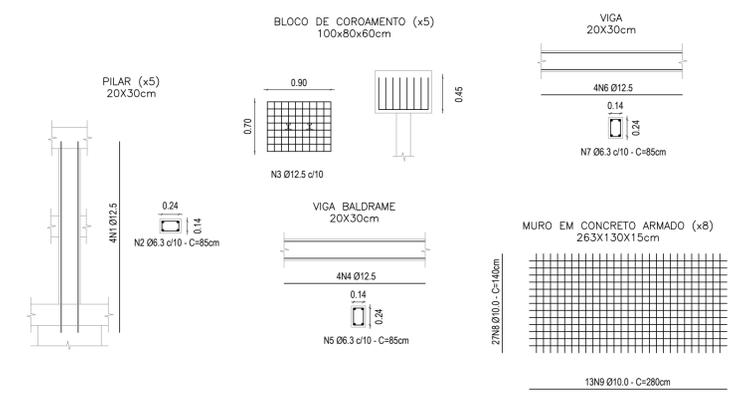

5 DETALHE DE ARMADURA  
ESCALA 1:50

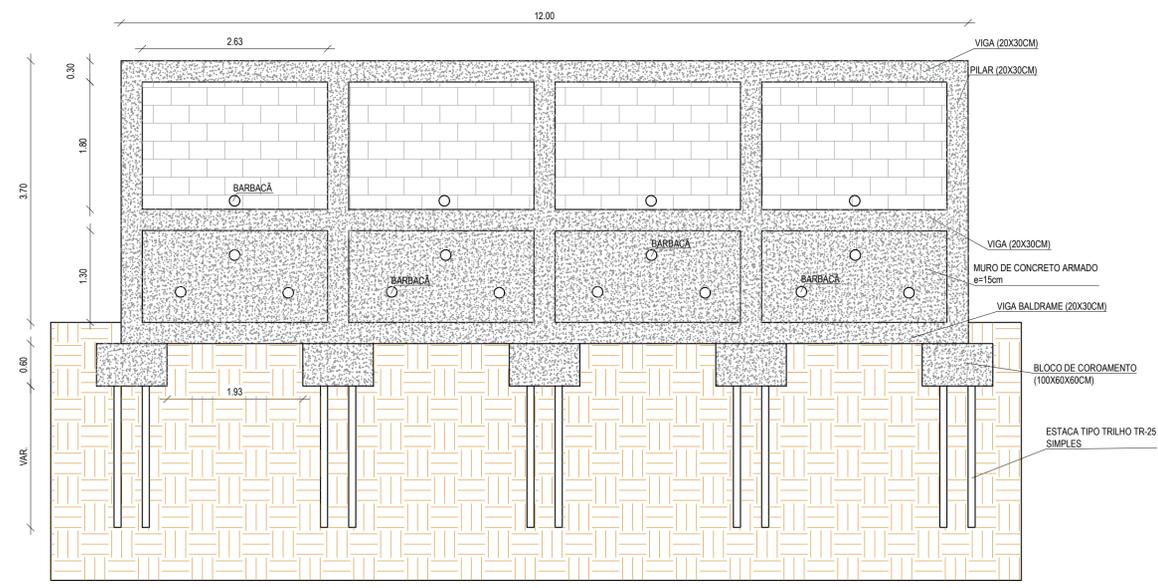

3 DETALHE FRONTAL DO MURO  
ESCALA 1:50

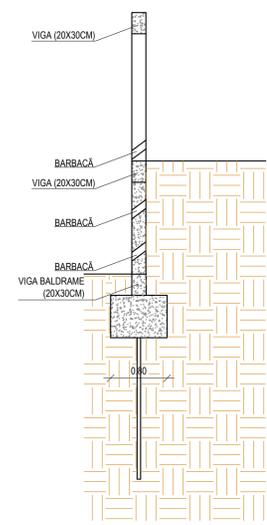

4 DETALHE LATERAL DO MURO  
ESCALA 1:50

**OBSERVAÇÕES:**

- ADOTAR UMA INCLINAÇÃO MÍNIMA NA BASE DO MURO A FIM DE MANTER A SEGURANÇA E ESTABILIDADE DO MESMO.

ASSOCIAÇÃO DOS MUNICÍPIOS DA MICRO REGIÃO DO VALE DO PARAIBUNA  
 CONSÓRCIO INTERMUNICIPAL MULTIFUNALITÁRIO DO VALE DO PARAIBUNA  
 Av. Rui Barbosa, nº42, Santa Terezinha - Juiz de Fora (MG)  
 TEL: (32)324-8400 | EMAIL: engenharia@amparzonadamatata.org.br

**AMPA** **SIMPAR**

PREFEITURA  
 PREFEITURA MUNICIPAL DE DONA EUZÉBIA

CONTEÍDO  
 EXECUÇÃO DE MURO

LOCAL: RUA DA CANTINA	ARQUIVO: DONZB23_8REV00.DWG
ESCALA INDICADA	DATA 30/03/2022
	REVISÃO 02
	FOLHA INFRA - 01/01

RESP. TÉCNICO: PEDRO GIOVANNI VIEIRA VIDAL  
 CREA-MG: 59.552/D

RESP. PREFEITURA: MANOEL FRANKLIN RODRIGUES  
 PREFEITO MUNICIPAL