


PLANTA ESQUEMÁTICA IRRIGAÇÃO
Escala 1:100

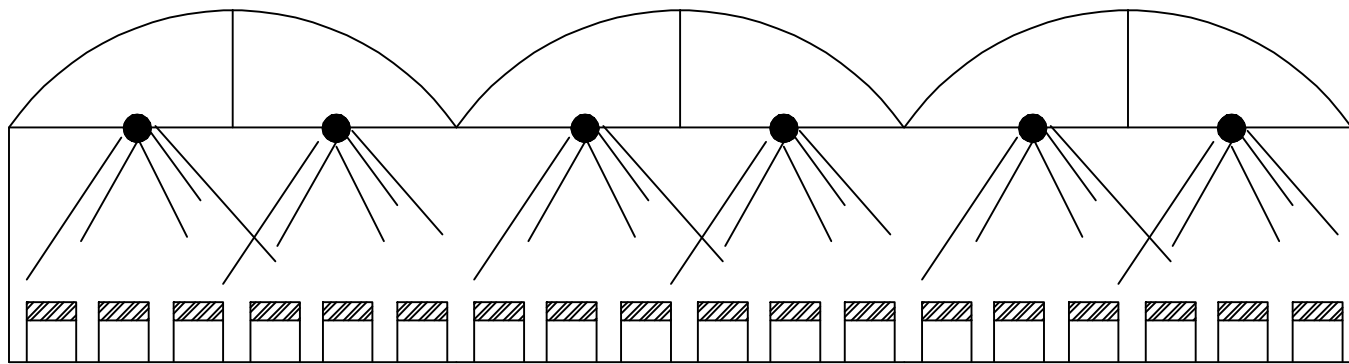

VISTA FRONTAL ESQUEMÁTICA
Escala NÃO TEM

LEGENDA

TUBULAÇÃO PVC Ø 50 mm

TUBULAÇÃO PVC Ø 32 mm

MICROASPERSOR

VÁLVULA PARA MANGUEIRA

CAIXA FIBRA 500 L

CAIXA FIBRO 10000 L - EXISTENTE

BANDEJAS

- RURALMAO MÁQUINAS AGRÍCOLAS
- RELAÇÃO DE MATERIAL PARA IRRIGAÇÃO DE DUAS ESTUFAS INCLUIDO A ALIMENTAÇÃO DA CX 10000 L
1.

15

TE SOLDA 50X 32

2.

100

JOELHO PVC 90º 32MM

3.

01

ALTO MÔDICO DE NIVEL – DENTRO CX 10000 L

4.

01

BOIA CX DE ÁGUA – DENTRO CX 10000 L

5.

01

BOMBA 1CV MDN. – PROXIMO RESERVATÓRIO 500 L

6.

130

TUBO AZUL PN80 DN 50 – 45 TUBOS PARA ESTUFA + ENCAMAMENTO BOMBA INJETORA ATÉ RESERVATÓRIO 10000 L EXISTENTE

7.

165

TUBO AZUL AGROPECUARIO 32MM PN60

8.

50

TE PVC SOLDA 32MM

9.

250

VALVULA ANTI GOTEJO – 168 UNID + 82 SOBRAS MANUTENÇÃO

10.

12

CURVA 45° PN80 DN50

11.

250

MICRO ASPERSORES – 168 UNID + 82 SOBRAS MANUTENÇÃO

12.

01

ROLO DE ARAME 16

13.

03

ADESIVO 175G

14.

04

ADAPTADOR 50 X 2”

15.

04

REGISTRO SOLDA 50 MM

16.

06

REGISTRO PVC SOLDA 32MM

17.

04

ADAPTADOR 50MM PARA CX DAGUA

18.

08

ADAPTADOR 32MM

19.

08

UNIAO 32MM

20.

04

VALVULA ELETRICA 24 VAC 1”

21.

01

VALVULA RETENÇÃO DE BRONZE 2”

22.

50M

MANGUEIRA CRISTAL 3/4

23.

02

ENGATE RAPIDO 1”

24.

40

LUVA MISTA 32MM

25.

40

VALVULA ENGATE RAPIDO 1” – 24 UNIDADES + SOBRAS MANUTENÇÃO

26.

02

INJETOR 1”

27.

02

VALVULA RETENÇÃO 32MM PVC

28.

03

ADESIVO 855G

29.

02

CX DE ÁGUA 500 L

30.

01

CONTROLADOR 04 SETORES

31.

01

MONTAGEM DO SISTEMA

PROJETO IRRIGAÇÃO ESTUFAS			
PROPRIETÁRIO:	PREFEITURA MUNICIPAL DE DONA EUZÉBIA CNPJ: 17.706.656/0001-27		ASSINATURA:
RT:	JOÃO BATISTA NOÉ TÉCNICO EM AGROPECUÁRIA - CREA 04284		ESCALA: 1/100
TÍTULO:			PRINCIPA: 01 / 01
ENDEÇO:	Estrada do Retiro, Bairro Jardim Liberdade Dona Euzébia - MG	DATA: NOV/2019	PROJETO: IRRIGAÇÃO