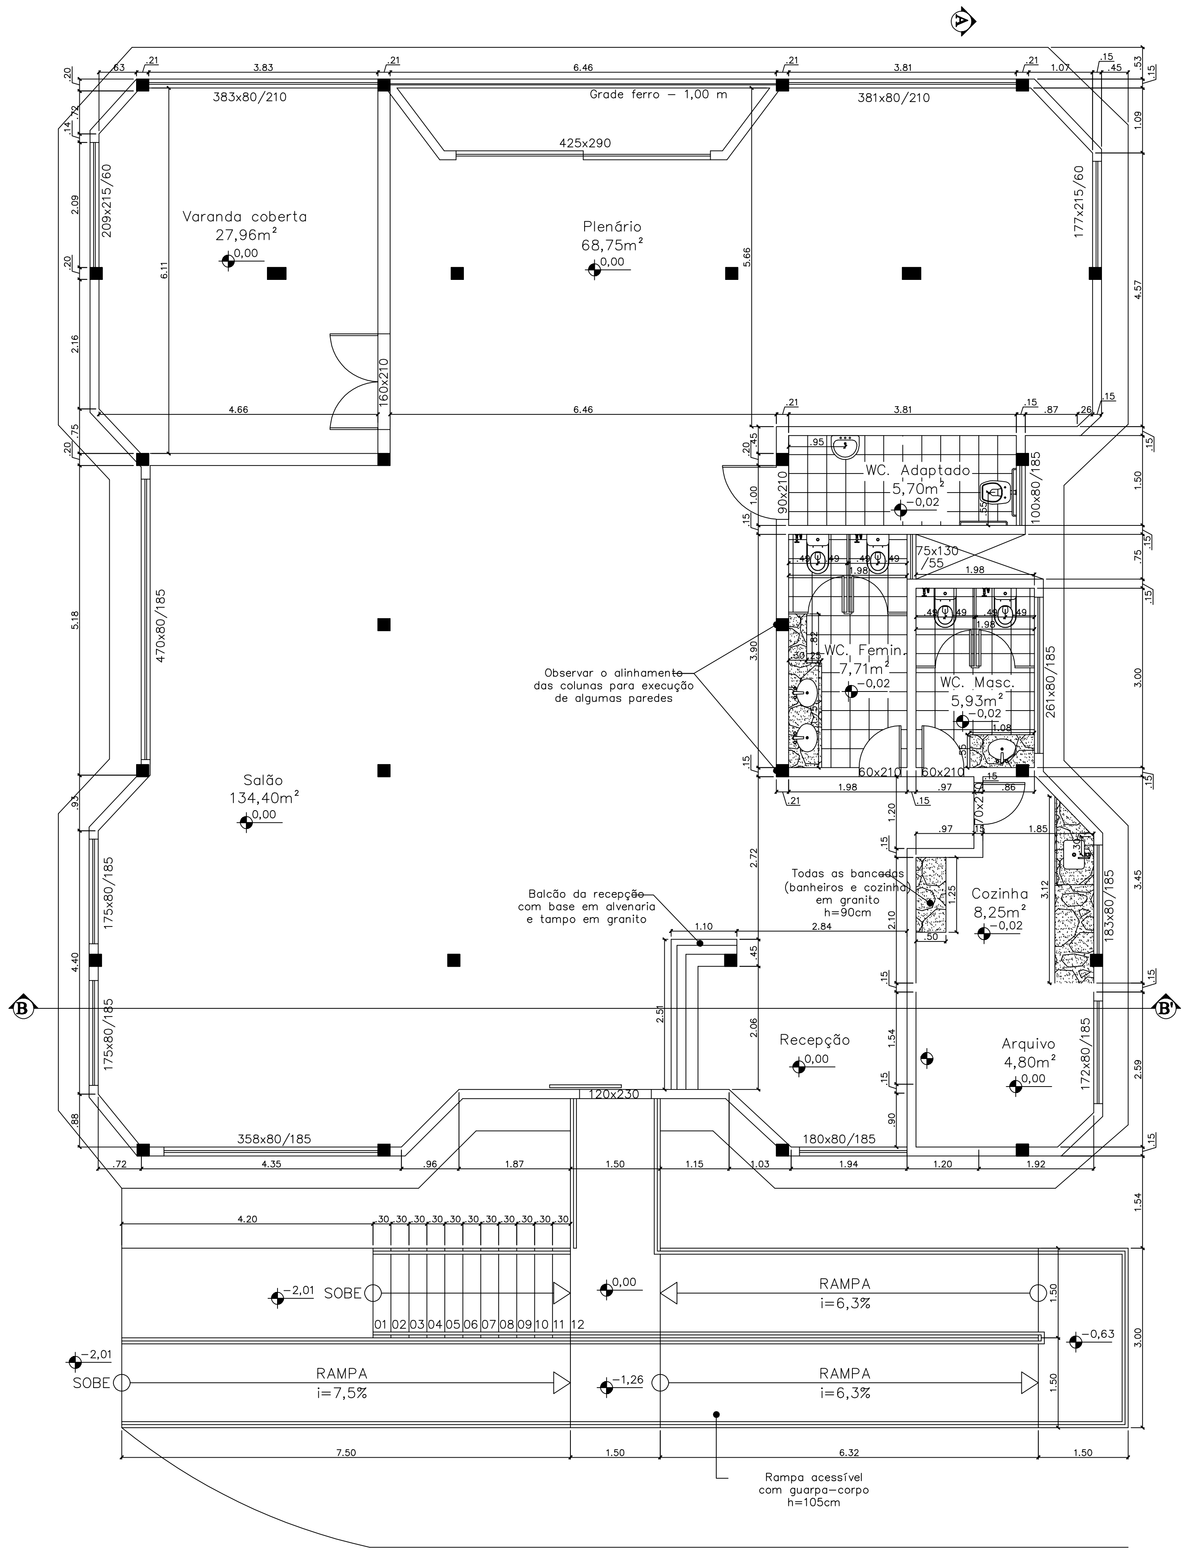

1 Planta Baixa
Esc: 1/50

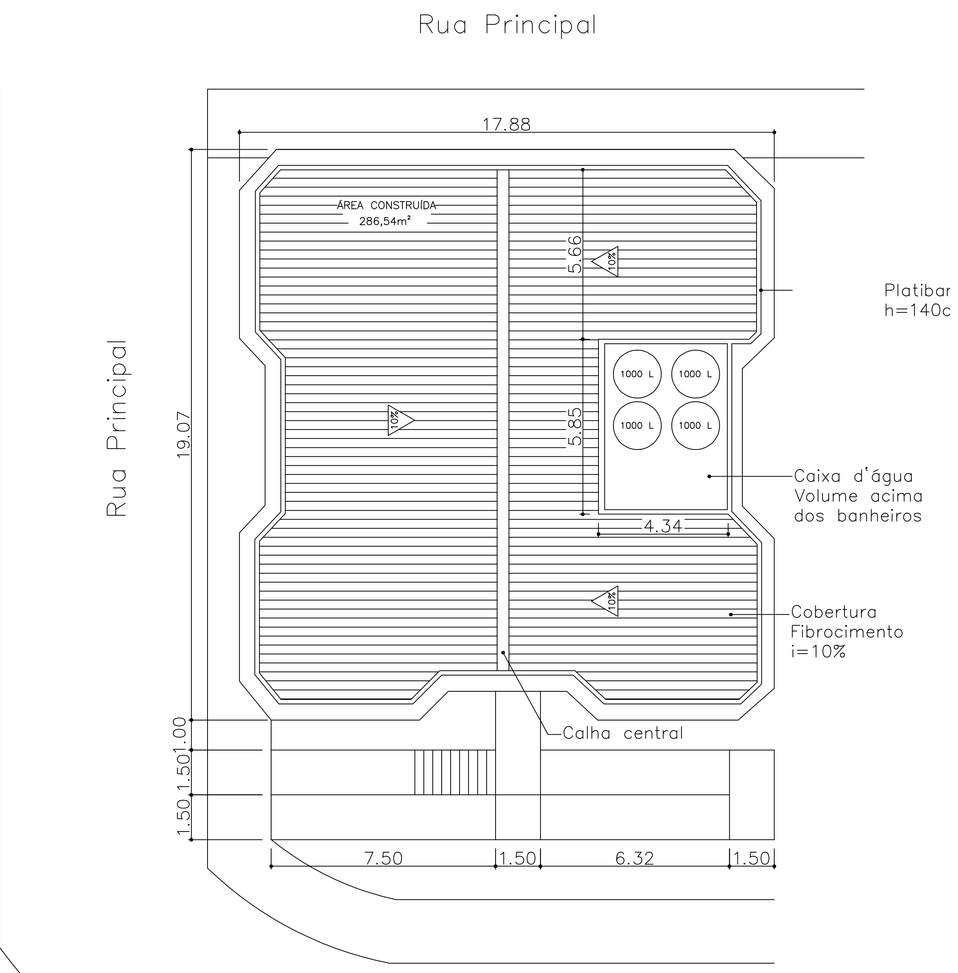

2 Implantação/Cobertura
Esc: 1/100

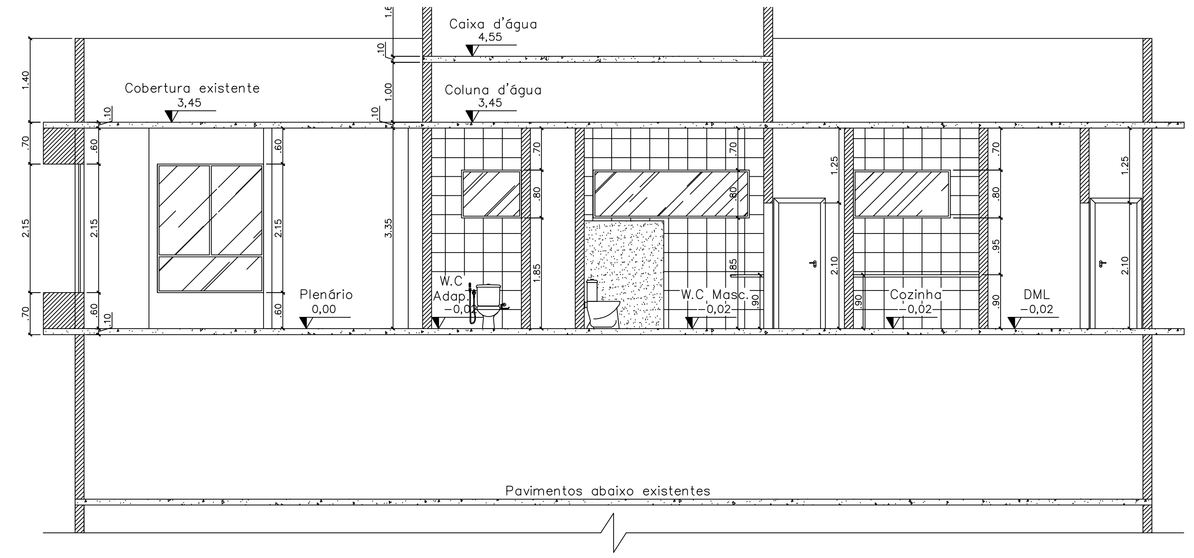

3 Corte AA
Esc: 1/50

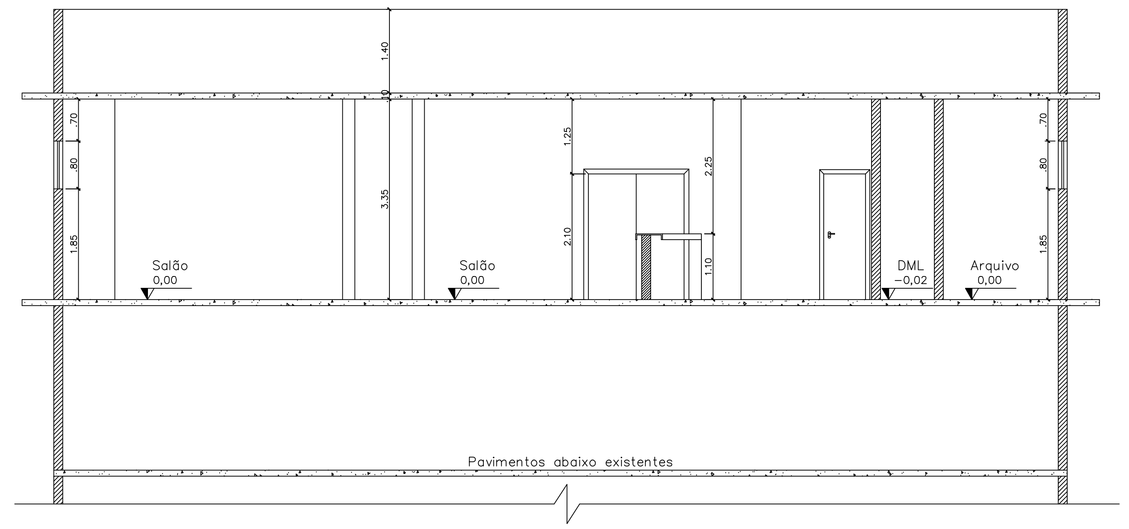

4 Corte BB
Esc: 1/50

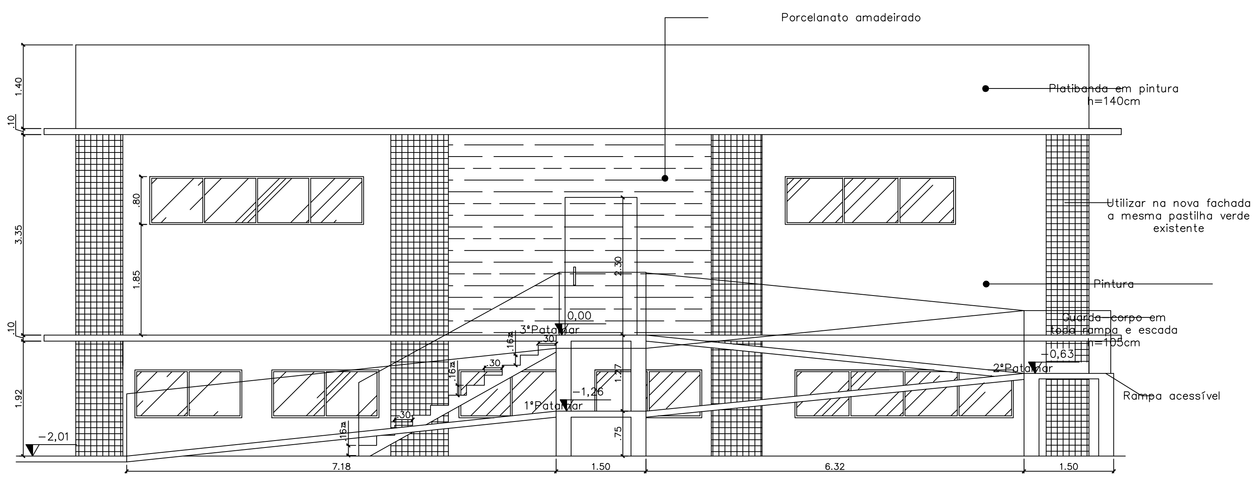

5 Fachada Fundos
Esc: 1/50

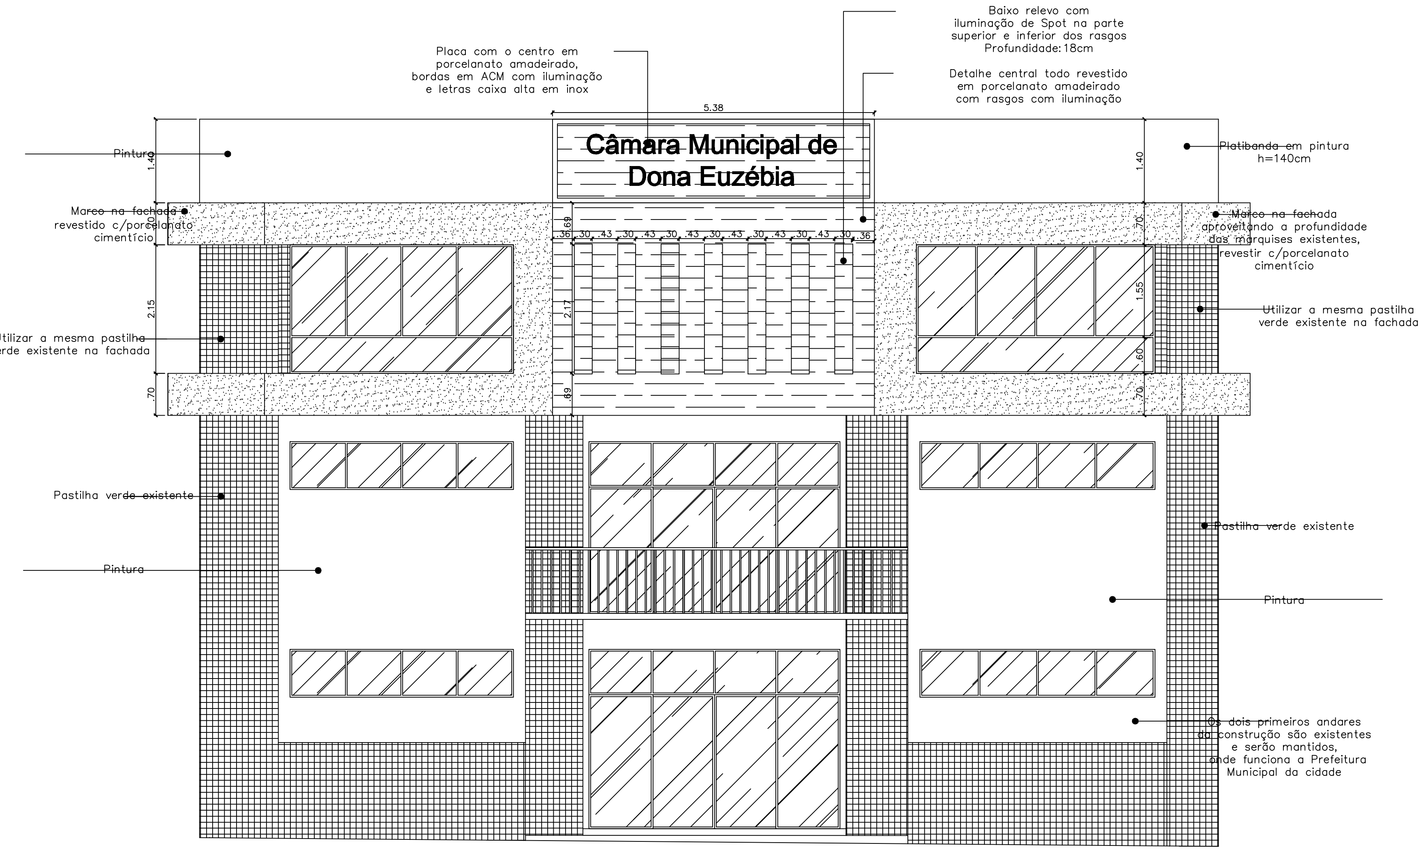

6 Fachada Frontal
Esc: 1/50

C:\Users\Usuario\Desktop\CAROL\camara_DE\render 02\camara 01.jpg

PROJETO DUE CORBELLI – ARQUITETAS THAÍS E CAROLINA CORBELLI (032)3021–4001	PROJETO ARQUITETÔNICO CÂMARA MUNICIPAL DE DONA EUZÉBIA		FOLHA
	TÍTULOS: INDICADOS		1/1
	ESCALA: INDICADAS	DATA: AGOSTO 2017	
		ÁREA TOTAL CONSTRUÍDA	508,14m²
FORMATO: 1189x841mm			