



# LEGENDA

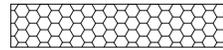

CALÇAMENTO EM BLOQUETE



meio fio PRÉ-MOLDADO DE CONCRETO

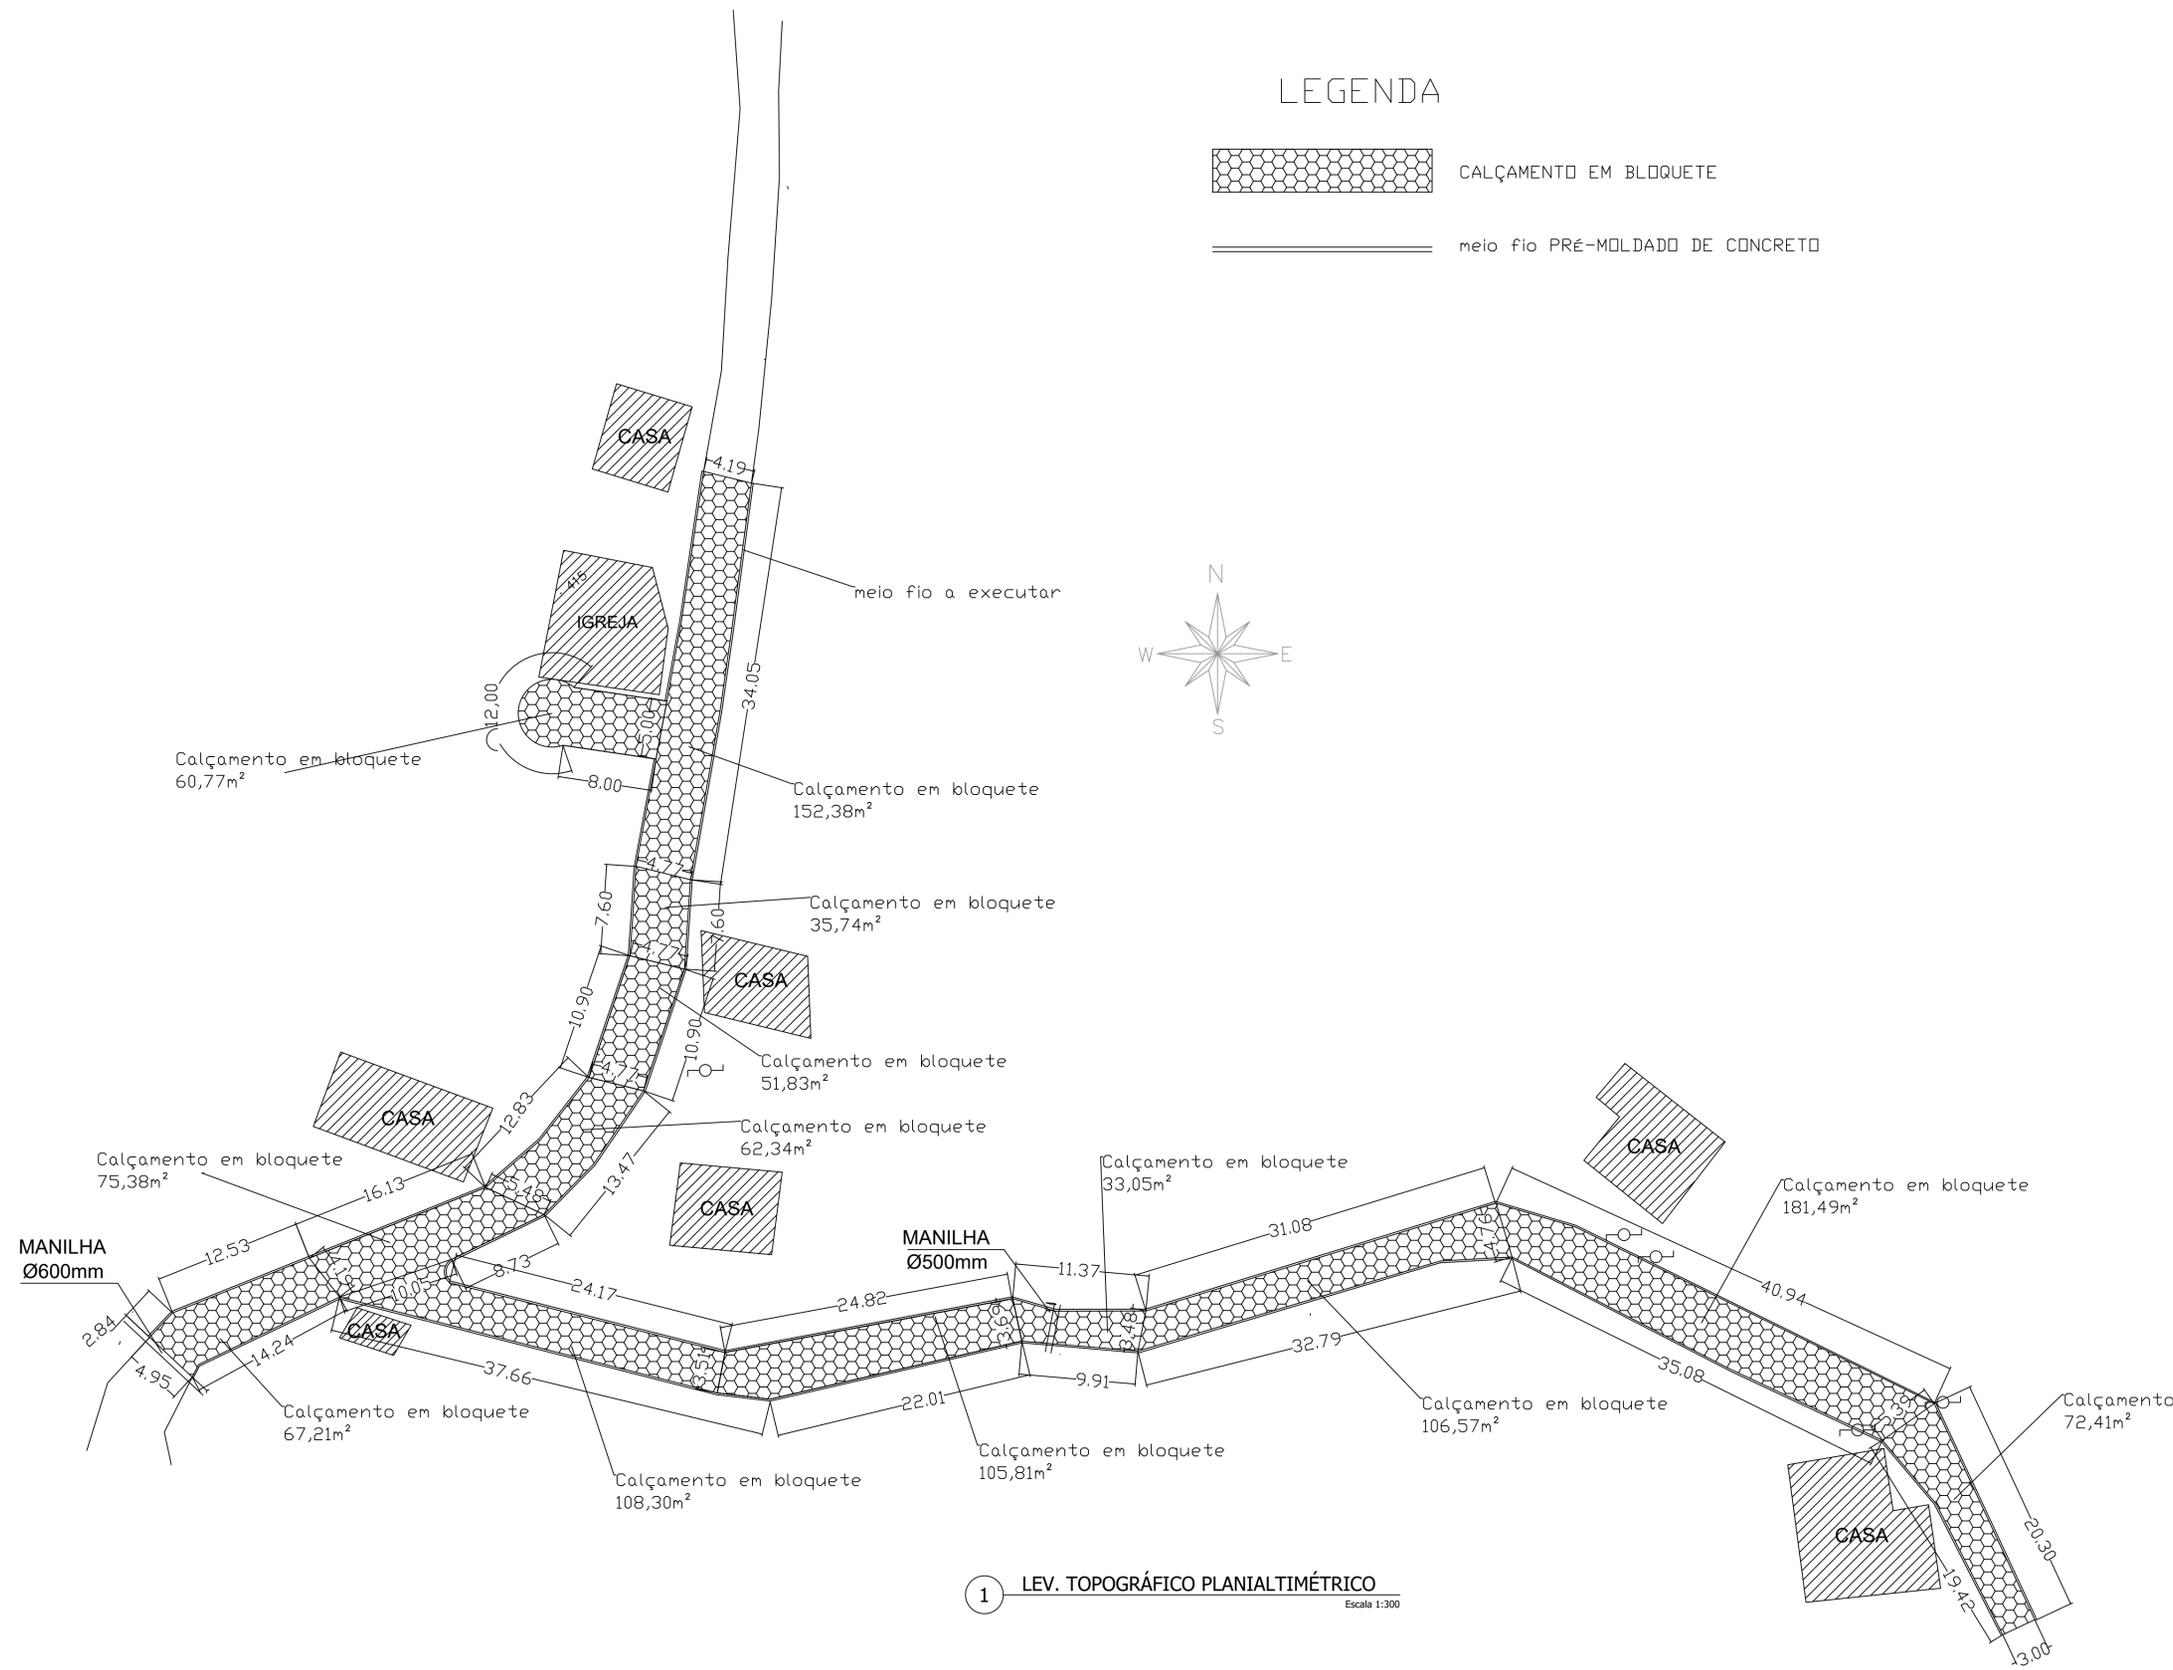

OBSERVAÇÕES	INFORMAÇÕES
	Sistema de Coordenadas Planas UTM SIRGAS 2000 (Sistema de Referência Geocêntrico das Americas) Meridiano Central: - 45° Fuso: 23 K Aparelho utilizado: GPS GEODESICO RTK CHC X 900 +

PROJETO PARA CALÇAMENTO EM BLOQUETE

PREFEITURA MUNICIPAL DE DONA EUZÉBIA		
CONTEÚDO LEV. PLANIALTIMÉTRICO		
LOCAL VILA VIEIRA, DONA EUZÉBIA	ÁREA: 1.113,28M <sup>2</sup>	FOLHA 01/01
ESCALA INDICADA	DATA 06/04/2022	RESP. TÉCNICO: ERNANE RODRIGO THEZA CREA-MG: 82.976/D
RESP. PREFEITURA: MANGEL FRANKLIN RODRIGUES PREFEITO MUNICIPAL		