
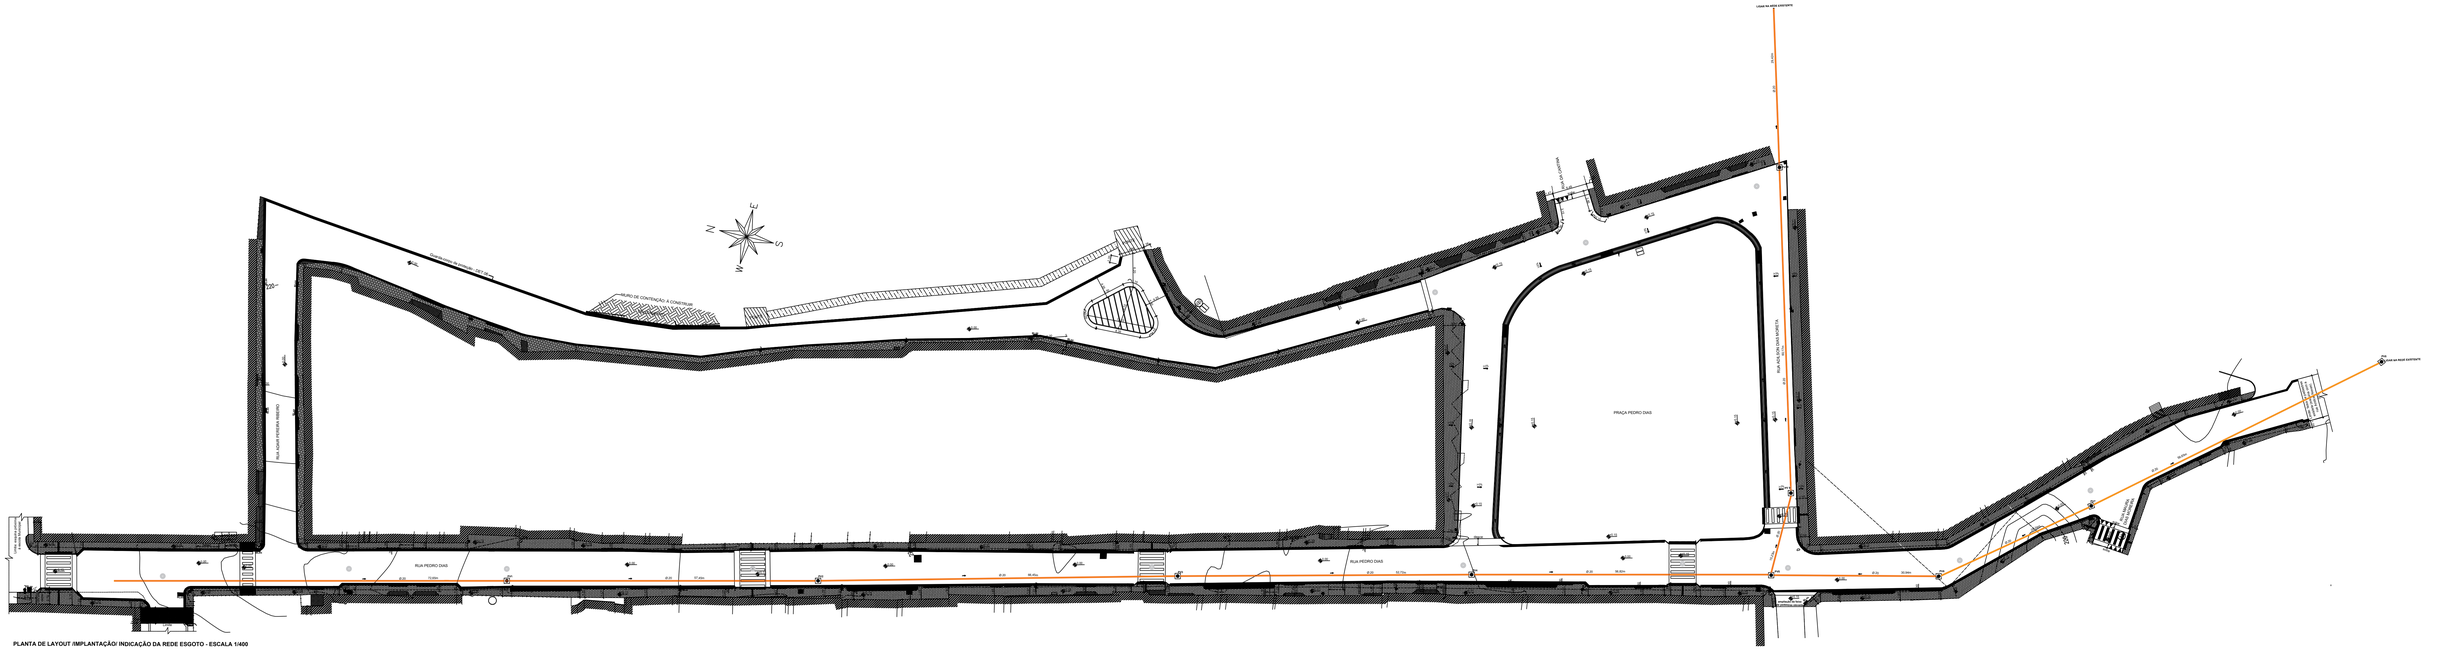


PLANTA DE LAYOUT /IMPLANTAÇÃO/ INDICAÇÃO DA REDE ESGOTO - ESCALA 1/400

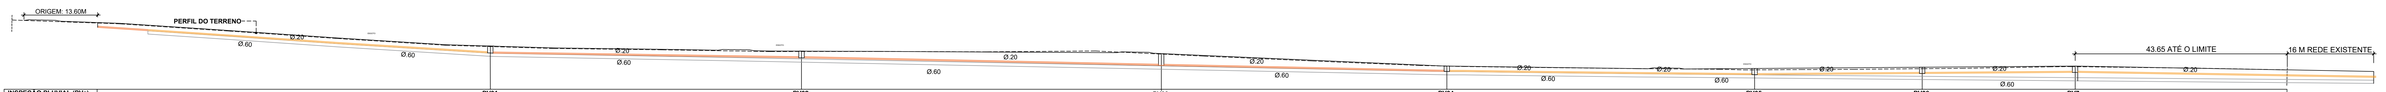

INSPEÇÃO PLUVIAL (PVs)		PV01	PV02	PV03	PV04	PV05	PV06	PV7
DISTÂNCIAS (m)	PARCIAIS	72,65	57,45	66,45	52,72	56,82	30,94	28,24
	ORIGEM	72,65	130,10	196,55	249,27	306,09	337,03	365,27 + 43,65M + 16 M LIGAR NA REDE EXISTENTE
COTAS (m)	TOPO	221,50	220,56	220,12	217,93	217,39	217,62	217,83
	FUNDO	220,22	219,33	217,94	216,83	216,24	216,47	216,68
PROFUNDIDADE FUNDO (m)		1,28	1,23	2,18	1,00	1,15	1,15	1,15

PERFIL LONGITUDINAL DA VIA PRINCIPAL - ESC.: 1/400

PREFEITURA MUNICIPAL DE DONA EUZÉBIA - MG

- CONTEÚDO / FINALIDADE:

PLANTA DE LAYOUT URBANO, COM INDICAÇÃO DO SISTEMA DE REDE ESGOTO

- LOCAL:

AVENIDA JOSÉ DIAS FILHO (E REDOR IMEDIATO: CONTORNANDO A PRAÇA PEDRO DIAS MOREIRA, RUA DO CÓRREGO E RUA ADAIR PEREIRA RIBEIRO)
DONA EUZÉBIA / MG. CEP: 36.784-000

- PREFEITURA MUNICIPAL:

ADEILTON MAGALHÃES - PREFEITO MUNICIPAL

- PROJETO DE REDE ESGOTO

SUANE EVELYN DOS REIS SOARES:11324655674
Assinado de forma digital por SUANE EVELYN DOS REIS SOARES:11324655674

SUANE EVELYN DOS REIS SOARES
ENGENHEIRA CIVIL - CREA: MG-200214/D

- RESPONSABILIDADE TÉCNICA: EXECUÇÃO-ACOMPANHAMENTO / CÁLCULO / PLANILHA ORÇAMENTÁRIA:

SUANE EVELYN DOS REIS SOARES:11324655674
Assinado de forma digital por SUANE EVELYN DOS REIS SOARES:11324655674

SUANE EVELYN DOS REIS SOARES
ENGENHEIRA CIVIL - CREA: MG-200214/D

ESCALAS:	DATA:	PRANCHA:
INDICADAS	OUTUBRO/2026	**01**/01

OBS: QUALQUER QUE SEJA A ESCALA INDICADA, AS COTAS REPRESENTAM A VERDADEIRA GRANDEZA DAS DIMENSÕES