




PLANTA
ESC.: 1:250

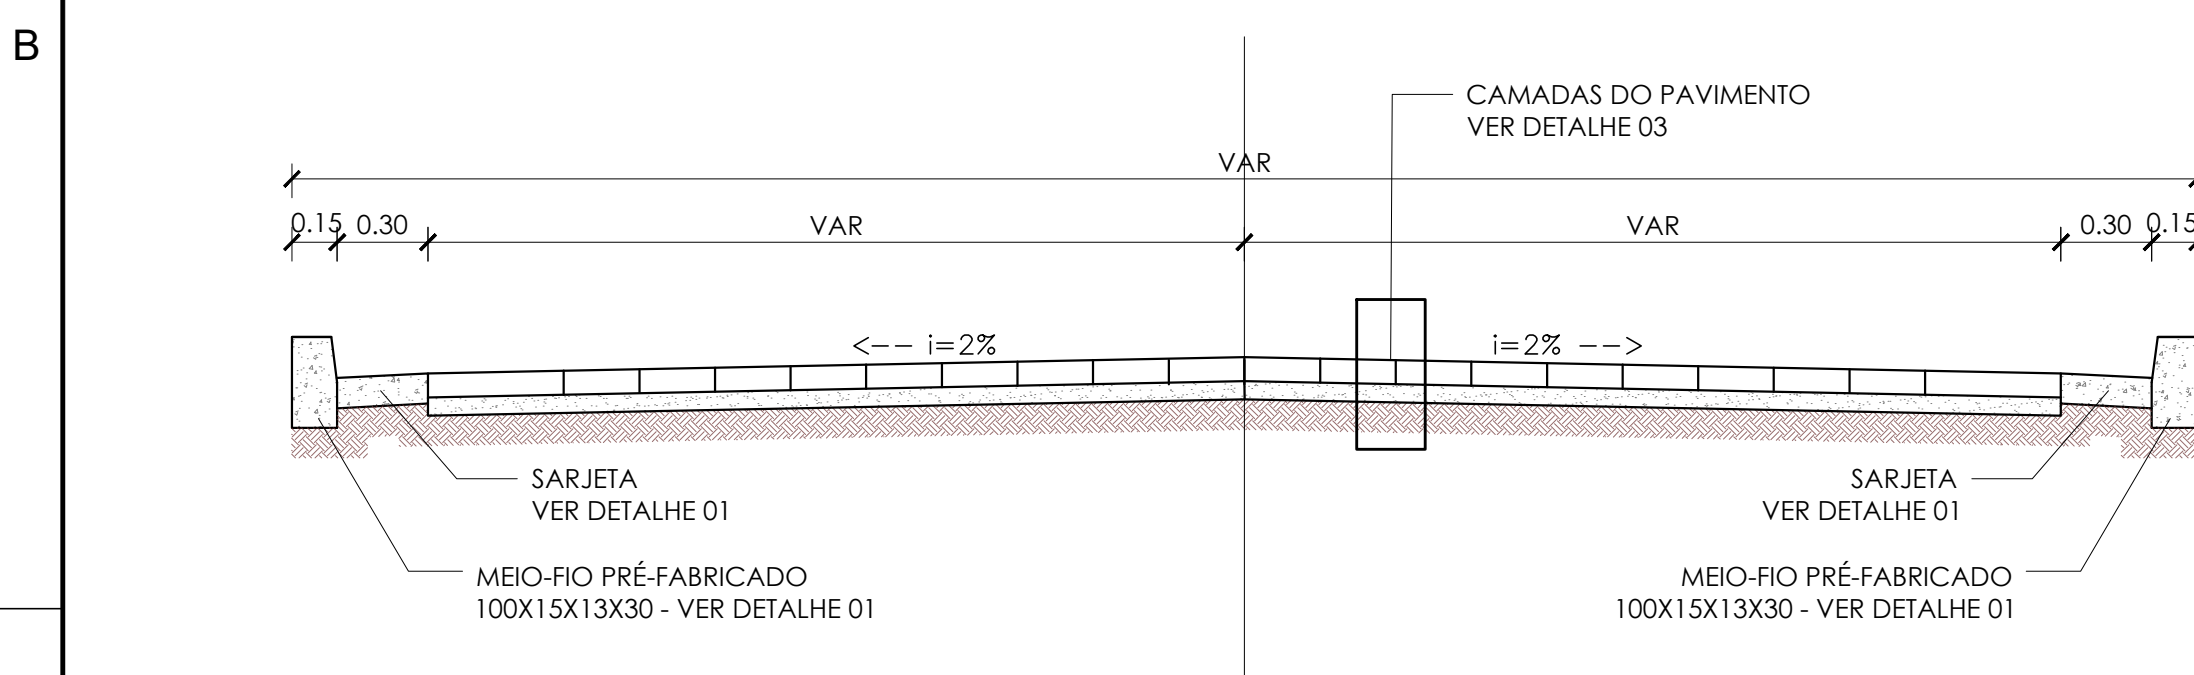


SEÇÃO EST. 0+0,00 A
1+7,00
ESC.: 1:25

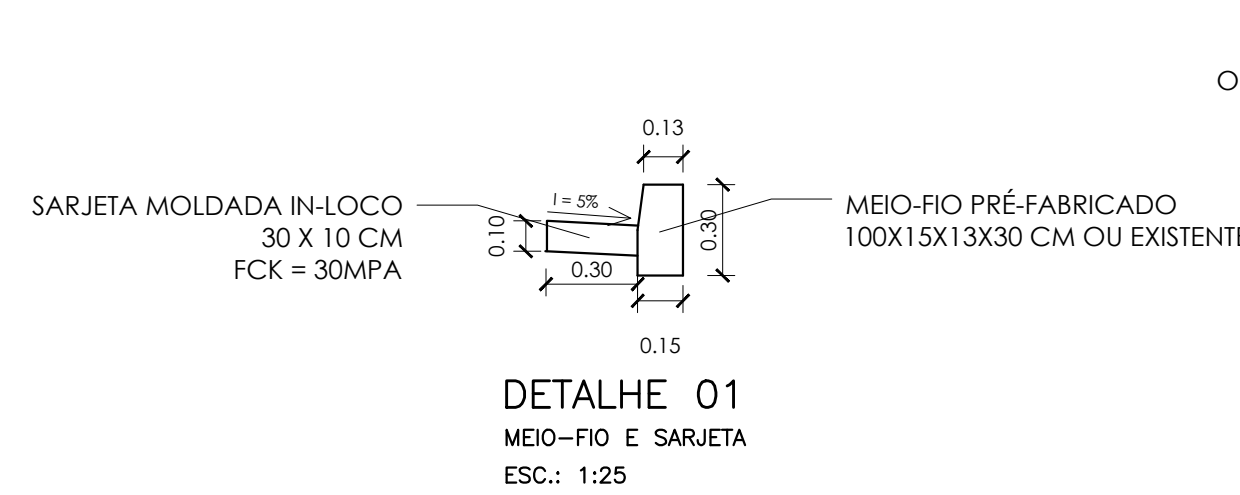

DETALHE 01
MEIO-FIO E SARJETA
ESC.: 1:25

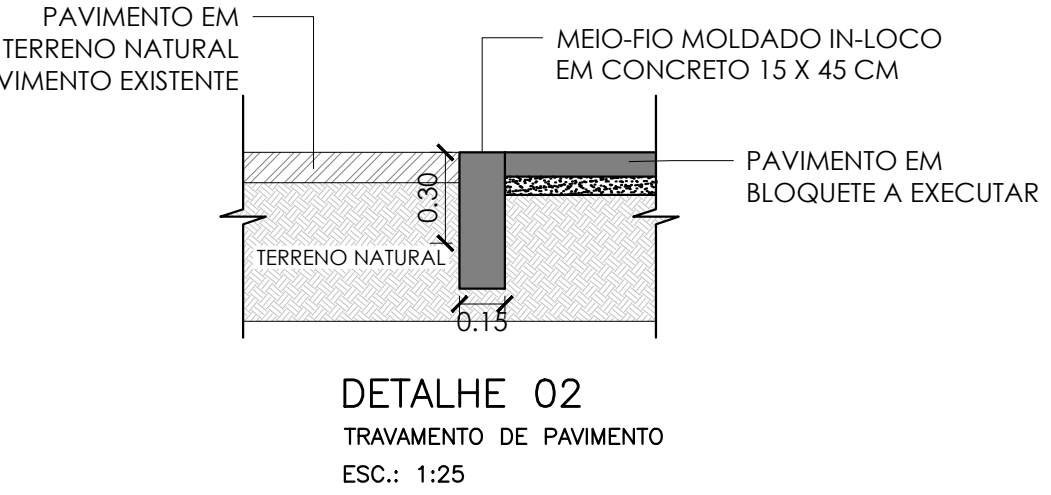

DETALHE 02
TRAVAMENTO DE PAVIMENTO
ESC.: 1:25

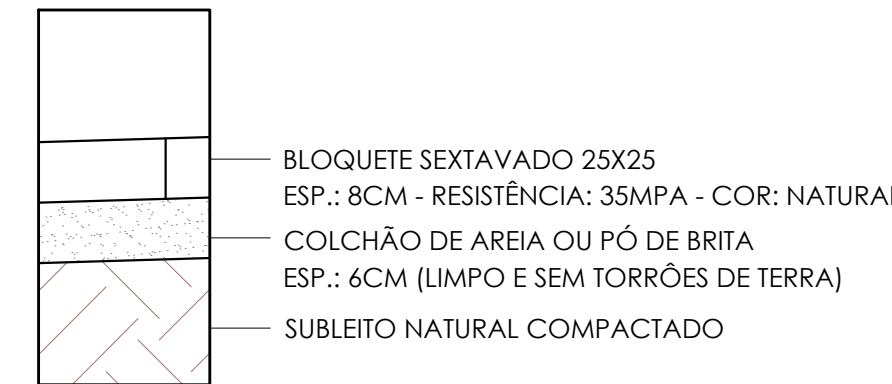

DETALHE 03
CAMADAS DA PAVIMENTAÇÃO
ESC.: 1:10

QUADRO DE LEGENDAS E ÁREA			
ITEM	DESCRIÇÃO DAS OBRAS	LEGENDA	QTDE.
1	CALÇAMENTO EM BLOQUETE SEXTAVADO		518,30 m ²
2	MEIO-FIO		101,47 m
3	MEIO-FIO EXISTENTE		--
3	MEIO-FIO DE TRAVAMENTO		31,92 m
3	SARJETA		304,00 m
4	PASSEIO EM CONCRETO (CONSTRUIR)		--
5	PASSEIO EM CONCRETO EXISTENTE (MANTER)		--

REV.	DESCRIÇÃO	DATA	EXEC.	VERIF.	APROV.
CONTRATADA:	<div><div></div><div>FRAGA MARQUES Engenharia e Construções</div></div>				
CONTRATANTE:	<div><div></div><div>PREFEITURA DE FERVEDOURO Fazendo o bem em frente!</div></div>				
PROPRIETÁRIO:	<div><div></div><div>PREFEITURA MUNICIPAL DE FERVEDOURO</div></div>				
PROGRAMA:	EXECUÇÃO DE CALÇAMENTO EM VIAS PÚBLICAS				
MUNICÍPIO/LOCAL:	FERVEDOURO - MG RUA ARTÊMIO FRANCHINI DA SILVA				
TÍTULO:	PROJETO DE PAVIMENTAÇÃO PROJETO BÁSICO PLANTA BAIXA E DETALHES				
DATA:	FEVEREIRO/2023	ESCALA:	INDICADA	PRANCHA:	01/01
ARQUIVO:					