

D
Y= 7705450

Y= 7705425

C

Y= 7705400

B
Y= 7705375

Y= 7705350



A

Y= 7705325


X= 782875

X= 782900

X= 782925

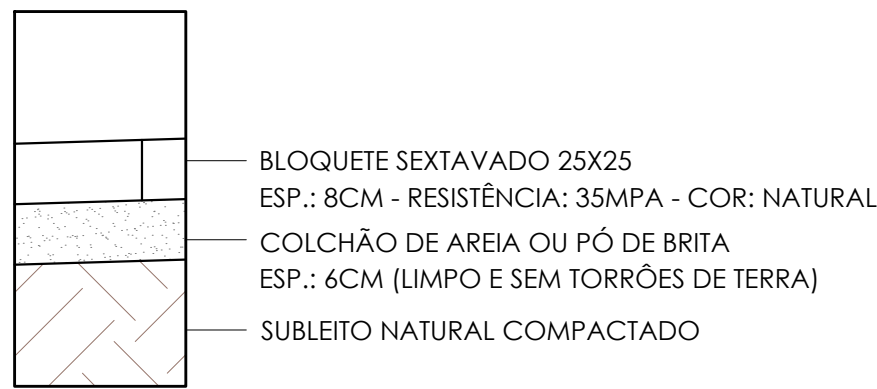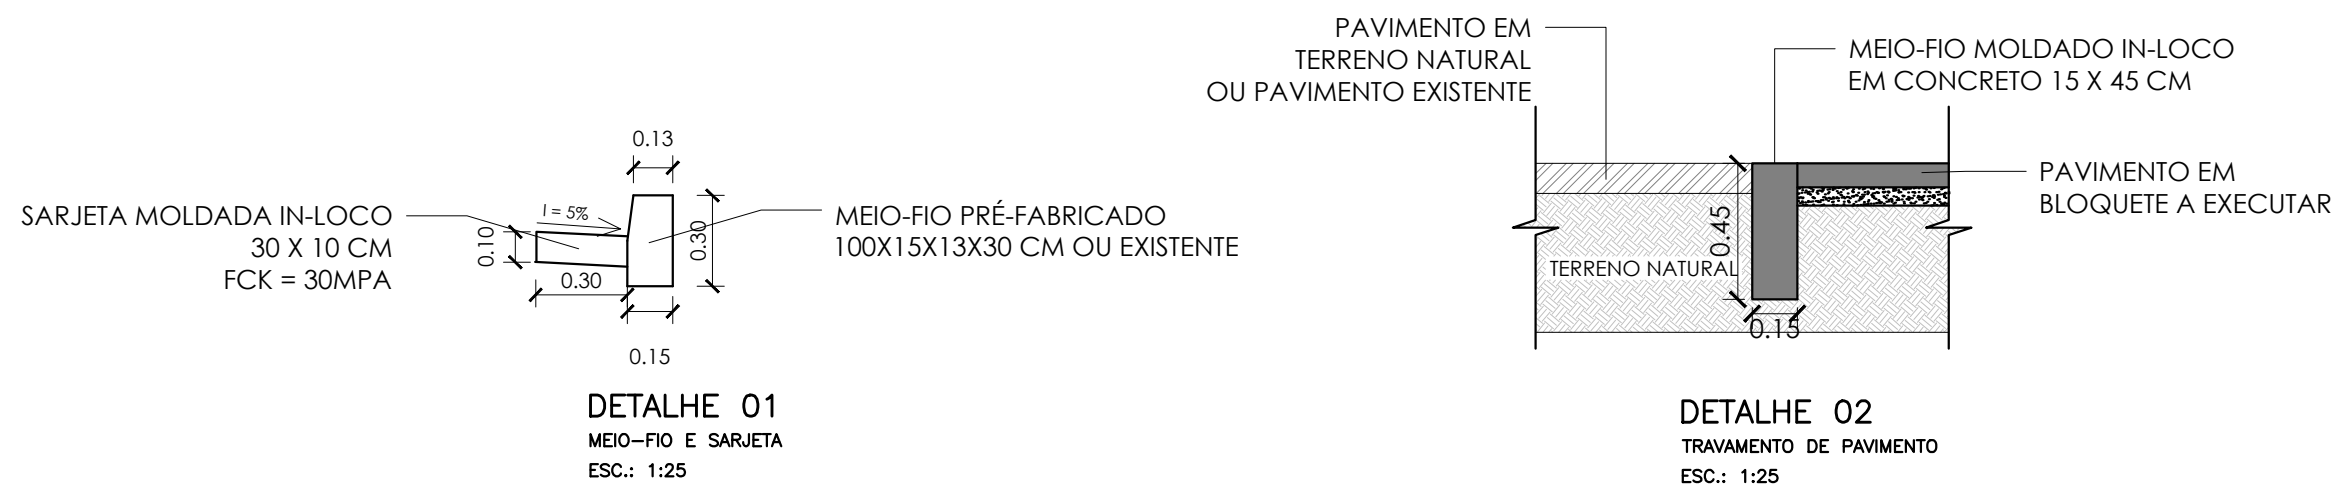

DETALHE 03
CAMADAS DA PAVIMENTAÇÃO
ESC.: 1:10

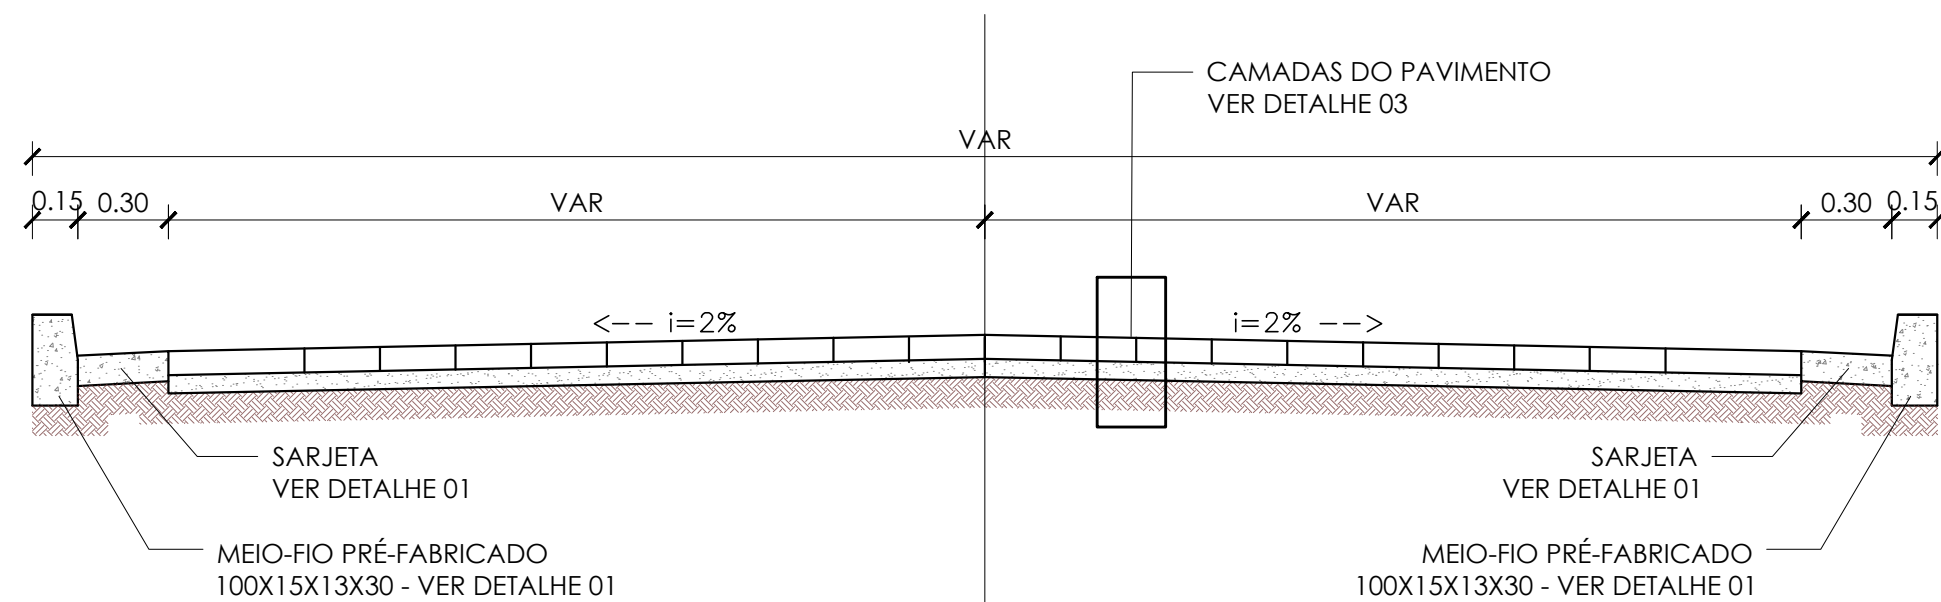

QUADRO DE LEGENDAS E ÁREA

ITEM	DESCRIÇÃO DAS OBRAS	LEGENDA	QTDE.
1	CALÇAMENTO EM BLOQUETE SEXTAVADO		120,43 m2
2	MEIO-FIO (CONSTRUIR)		--
3	MEIO-FIO (EXISTENTE)		64,00 m
3	MEIO-FIO DE TRAVAMENTO		10,80 m
3	SARJETA		64,00 m
4	PASSEIO EM CONCRETO (CONSTRUIR)		--
5	PASSEIO EM CONCRETO EXISTENTE (MANTER)		--

REV.	DESCRIÇÃO	DATA	EXEC.	VERIF.	APROV.
CONTRATADA:		PREFEITURA MUNICIPAL:			
		CARLOS CORINDO DE ARAÚJO PREFEITO MUNICIPAL DE FERVEDOURO			
CONTRATANTE:		RESPONSÁVEL TÉCNICO			
		JORGE CELIO FRAGA GODINHO 20141404550			
PROPRIETÁRIO:					
PROGRAMA:		EXECUÇÃO DE CALÇAMENTO EM VIAS PÚBLICAS			
MUNICÍPIO/LOCAL:		FERVEDOURO - MG TRAVESSA APARECIDA DE OLIVEIRA			
TÍTULO:		PROJETO DE PAVIMENTAÇÃO PROJETO BÁSICO PLANTA BAIXA E DETALHES			
DATA:	FEVEREIRO/2023	ESCALA:	INDICADA		PRANCHA:
ARQUIVO:					01/01