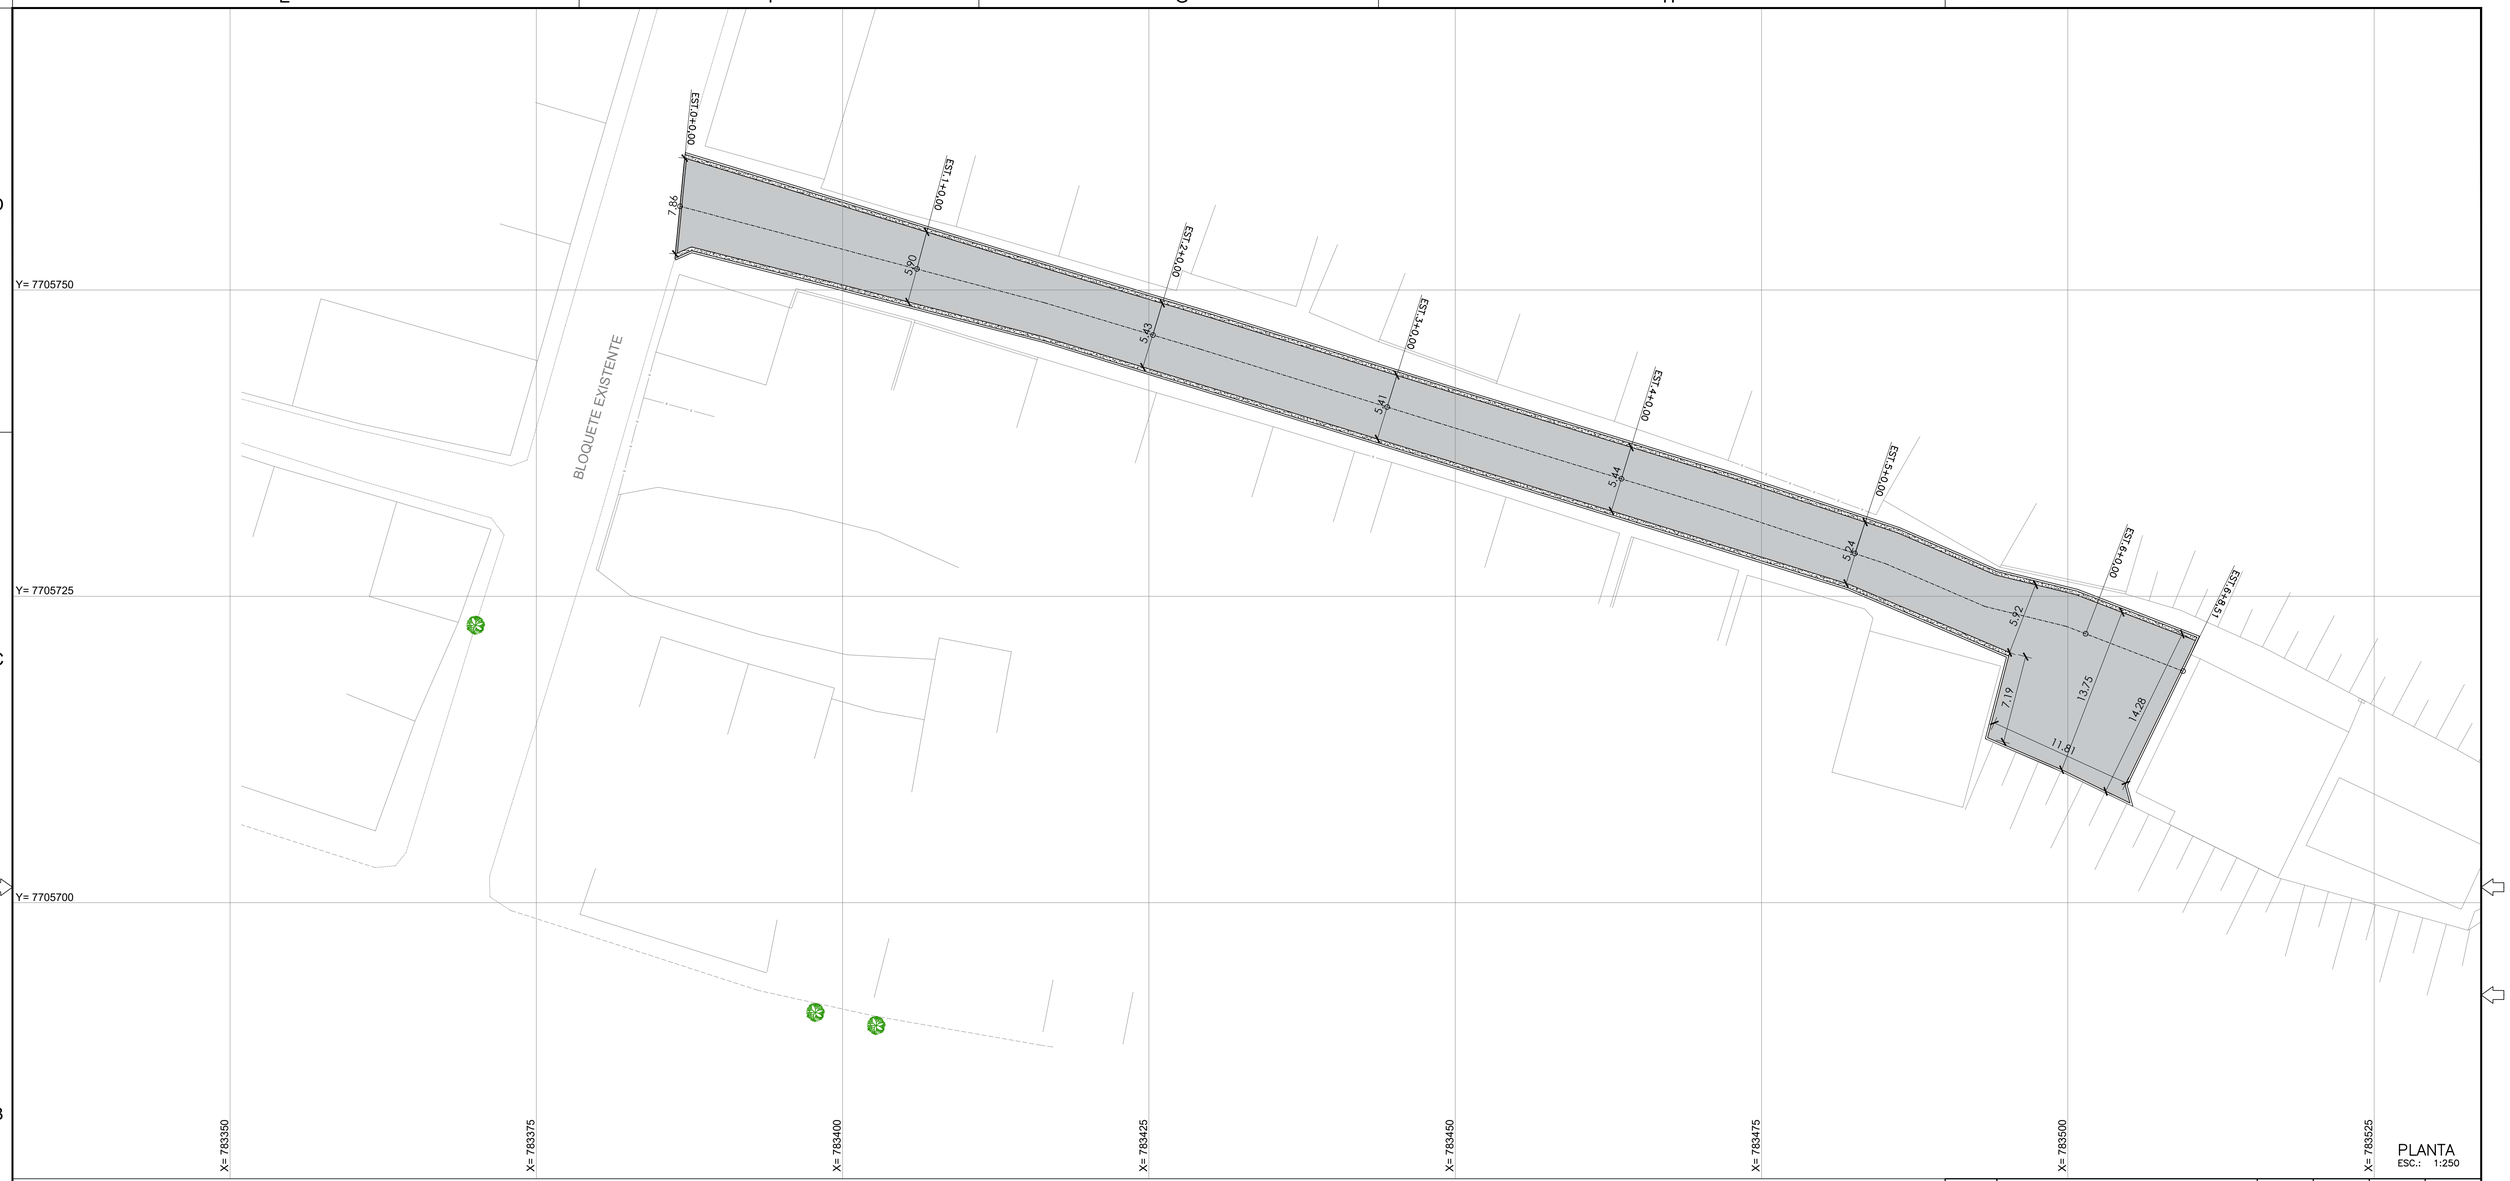

PLANTA
ESC.: 1:250

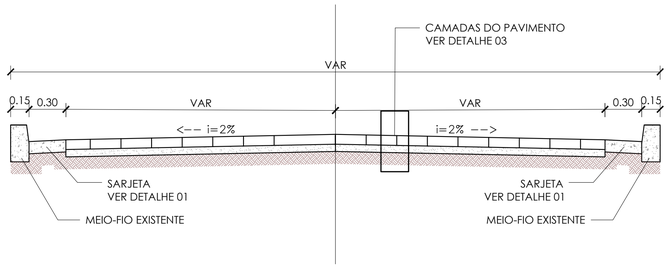

SEÇÃO EST. 0+0,00 A 1+7,00
ESC.: 1:25

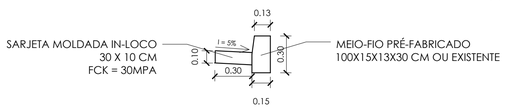

DETALHE 01
MEIO-FIO E SARJETA
ESC.: 1:25

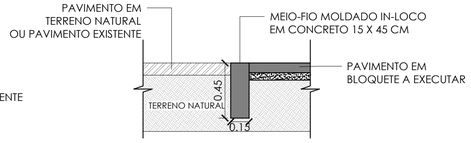

DETALHE 02
TRAVAMENTO DE PAVIMENTO
ESC.: 1:25

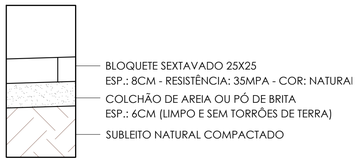

DETALHE 03
CAMADAS DA PAVIMENTAÇÃO
ESC.: 1:10

QUADRO DE LEGENDAS E ÁREA

ITEM	DESCRIÇÃO DAS OBRAS	LEGENDA	QTDE.
1	CALÇAMENTO EM BLOQUETE SEXTAVADO		823,11 m2
2	MEIO–FIO (CONSTRUIR)		––
3	MEIO–FIO (EXISTENTE)		280,00 m
3	MEIO–FIO DE TRAVAMENTO		7,86 m
3	SARJETA		243,62 m
4	PASSEIO EM CONCRETO (CONSTRUIR)		––

REV.	DESCRIÇÃO	DATA	EXEC.	VERIF.	APROV.

CONTRATADA:
FRAGA MARQUES
Engenharia e Construções

PREFEITURA MUNICIPAL:
CARLOS CORINDON DE ARAUJO
PREFEITO MUNICIPAL DE FERVEDOURO

CONTRATANTE:
PREFEITURA DE FERVEDOURO

RESPONSÁVEL TÉCNICO
JORGE CELIO FRAGA GODINHO
2014140455/D

PROPRIETÁRIO:
PREFEITURA MUNICIPAL DE FERVEDOURO

PROGRAMA:
EXECUÇÃO DE CALÇAMENTO EM VIAS PÚBLICAS

MUNICÍPIO/LOCAL:
FERVEDOURO - MG
RUA SEBASTIÃO CHICARELI

TÍTULO:
PROJETO DE PAVIMENTAÇÃO
PROJETO BÁSICO
PLANTA BAIXA E DETALHES

DATA: FEVEREIRO/2023
ESCALA: INDICADA
PRANCHA: 01/01
ARQUIVO: