

D

C

B

A

Y= 7704475

Y= 7704450

Y= 7704425

Y= 7704400

Y= 7704375

X= 782525


X= 782550

X= 782575



PORTEIRA



PLANTA
ESC.: 1:250

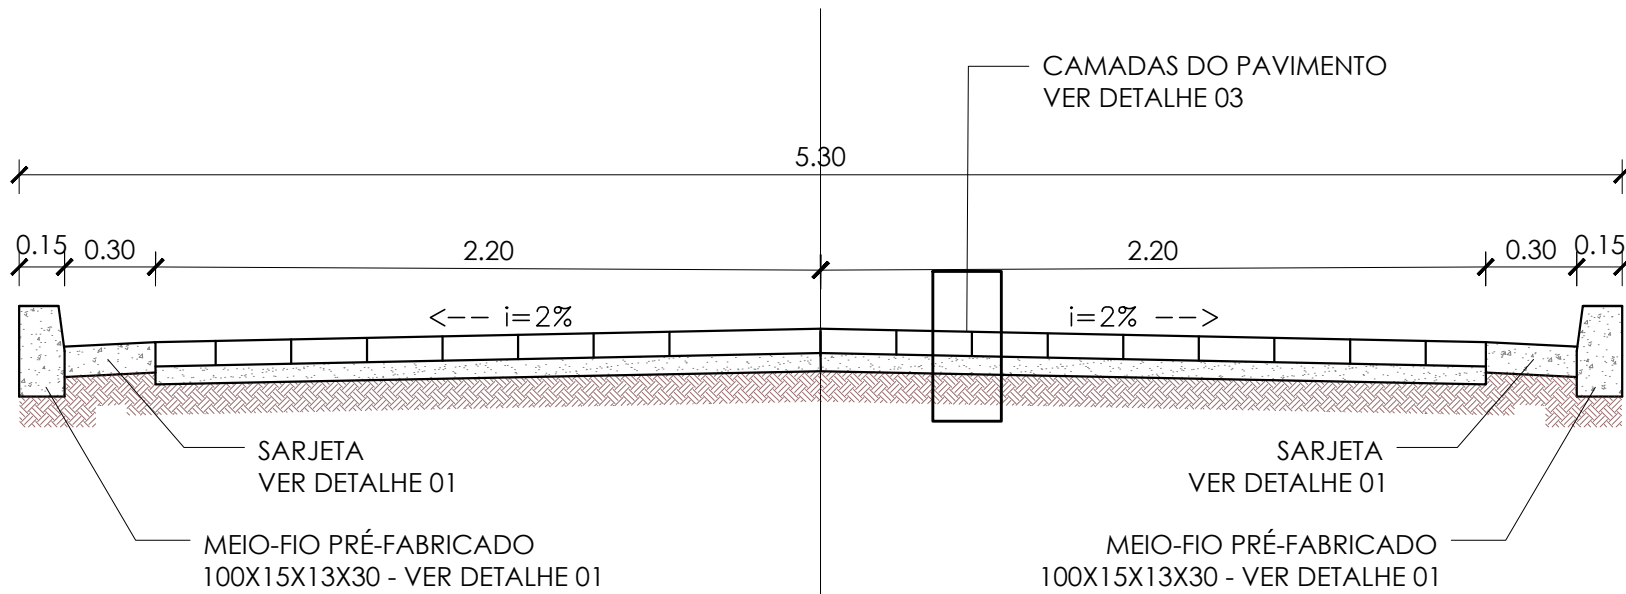

SEÇÃO EST. 0+0,00 A
1+7,00
ESC.: 1:25

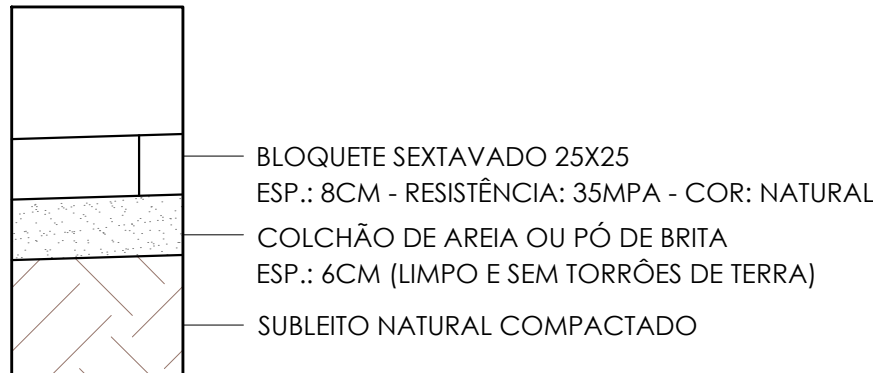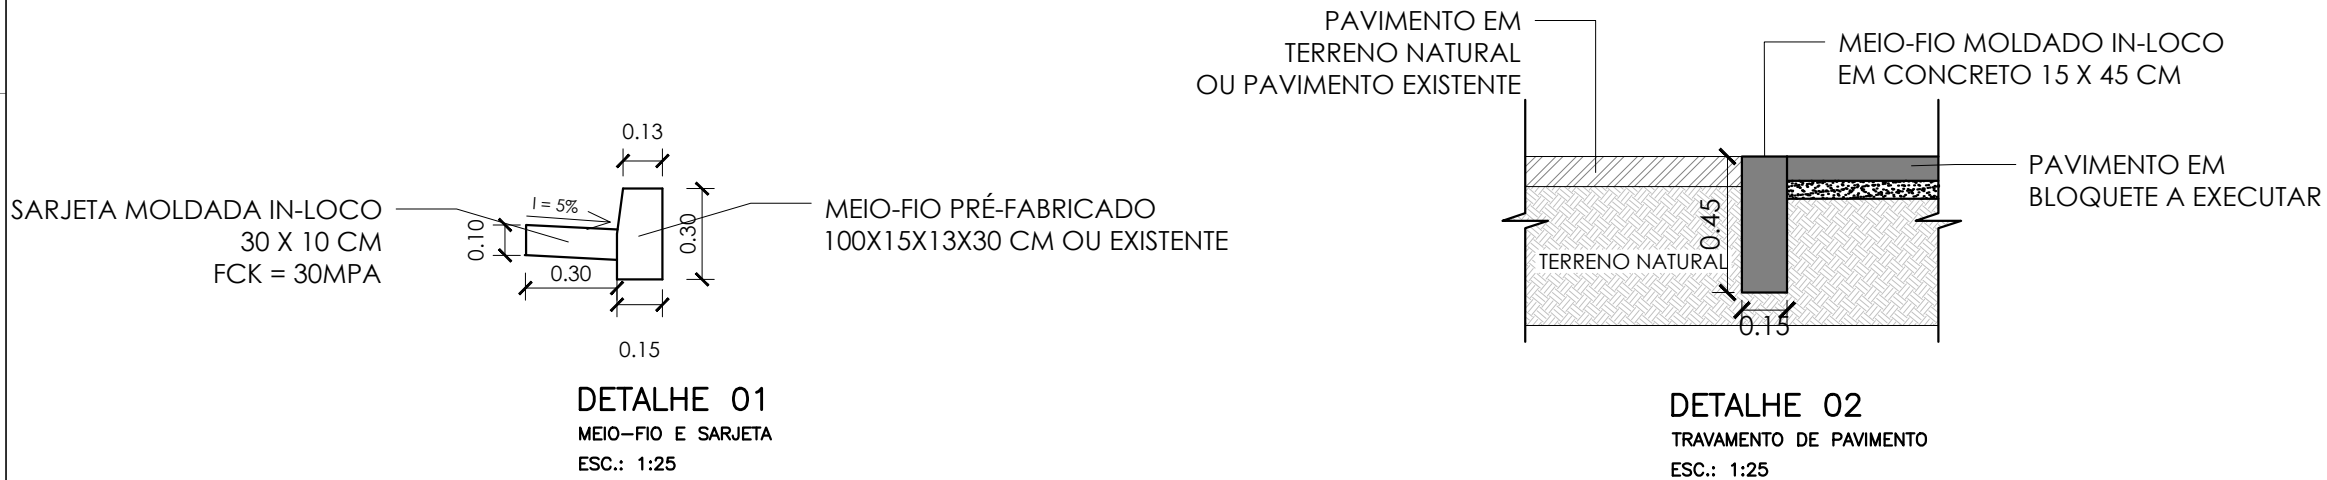

DETALHE 03
CAMADAS DA PAVIMENTAÇÃO
ESC.: 1:10

QUADRO DE LEGENDAS E ÁREA

ITEM	DESCRIÇÃO DAS OBRAS	LEGENDA	QTDE.
1	CALÇAMENTO EM BLOQUETE SEXTAVADO		216,58 m2
2	MEIO-FIO (CONSTRUIR)		99,00 m
3	MEIO-FIO (EXISTENTE)		--
3	MEIO-FIO DE TRAVAMENTO		8,80 m
3	SARJETA		99,00 m
4	PASSEIO EM CONCRETO (CONSTRUIR)		--
5	PASSEIO EM CONCRETO EXISTENTE (MANTER)		--

REV.	DESCRIÇÃO	DATA	EXEC.	VERIF.	APROV.
CONTRATADA:		PREFEITURA MUNICIPAL:			
CONTRATANTE:		RESPONSÁVEL TÉCNICO			
PROPRIETÁRIO:		PREFEITURA MUNICIPAL DE FERVEDOURO			
PROGRAMA:		EXECUÇÃO DE CALÇAMENTO EM VIAS PÚBLICAS			
MUNICÍPIO/LOCAL:		FERVEDOURO - MG RUA PARAÍBA			
TÍTULO:		PROJETO DE PAVIMENTAÇÃO PROJETO BÁSICO PLANTA BAIXA E DETALHES			
DATA:	FEVEREIRO/2023	ESCALA:	INDICADA	PRANCHA:	01/01
ARQUIVO:					