



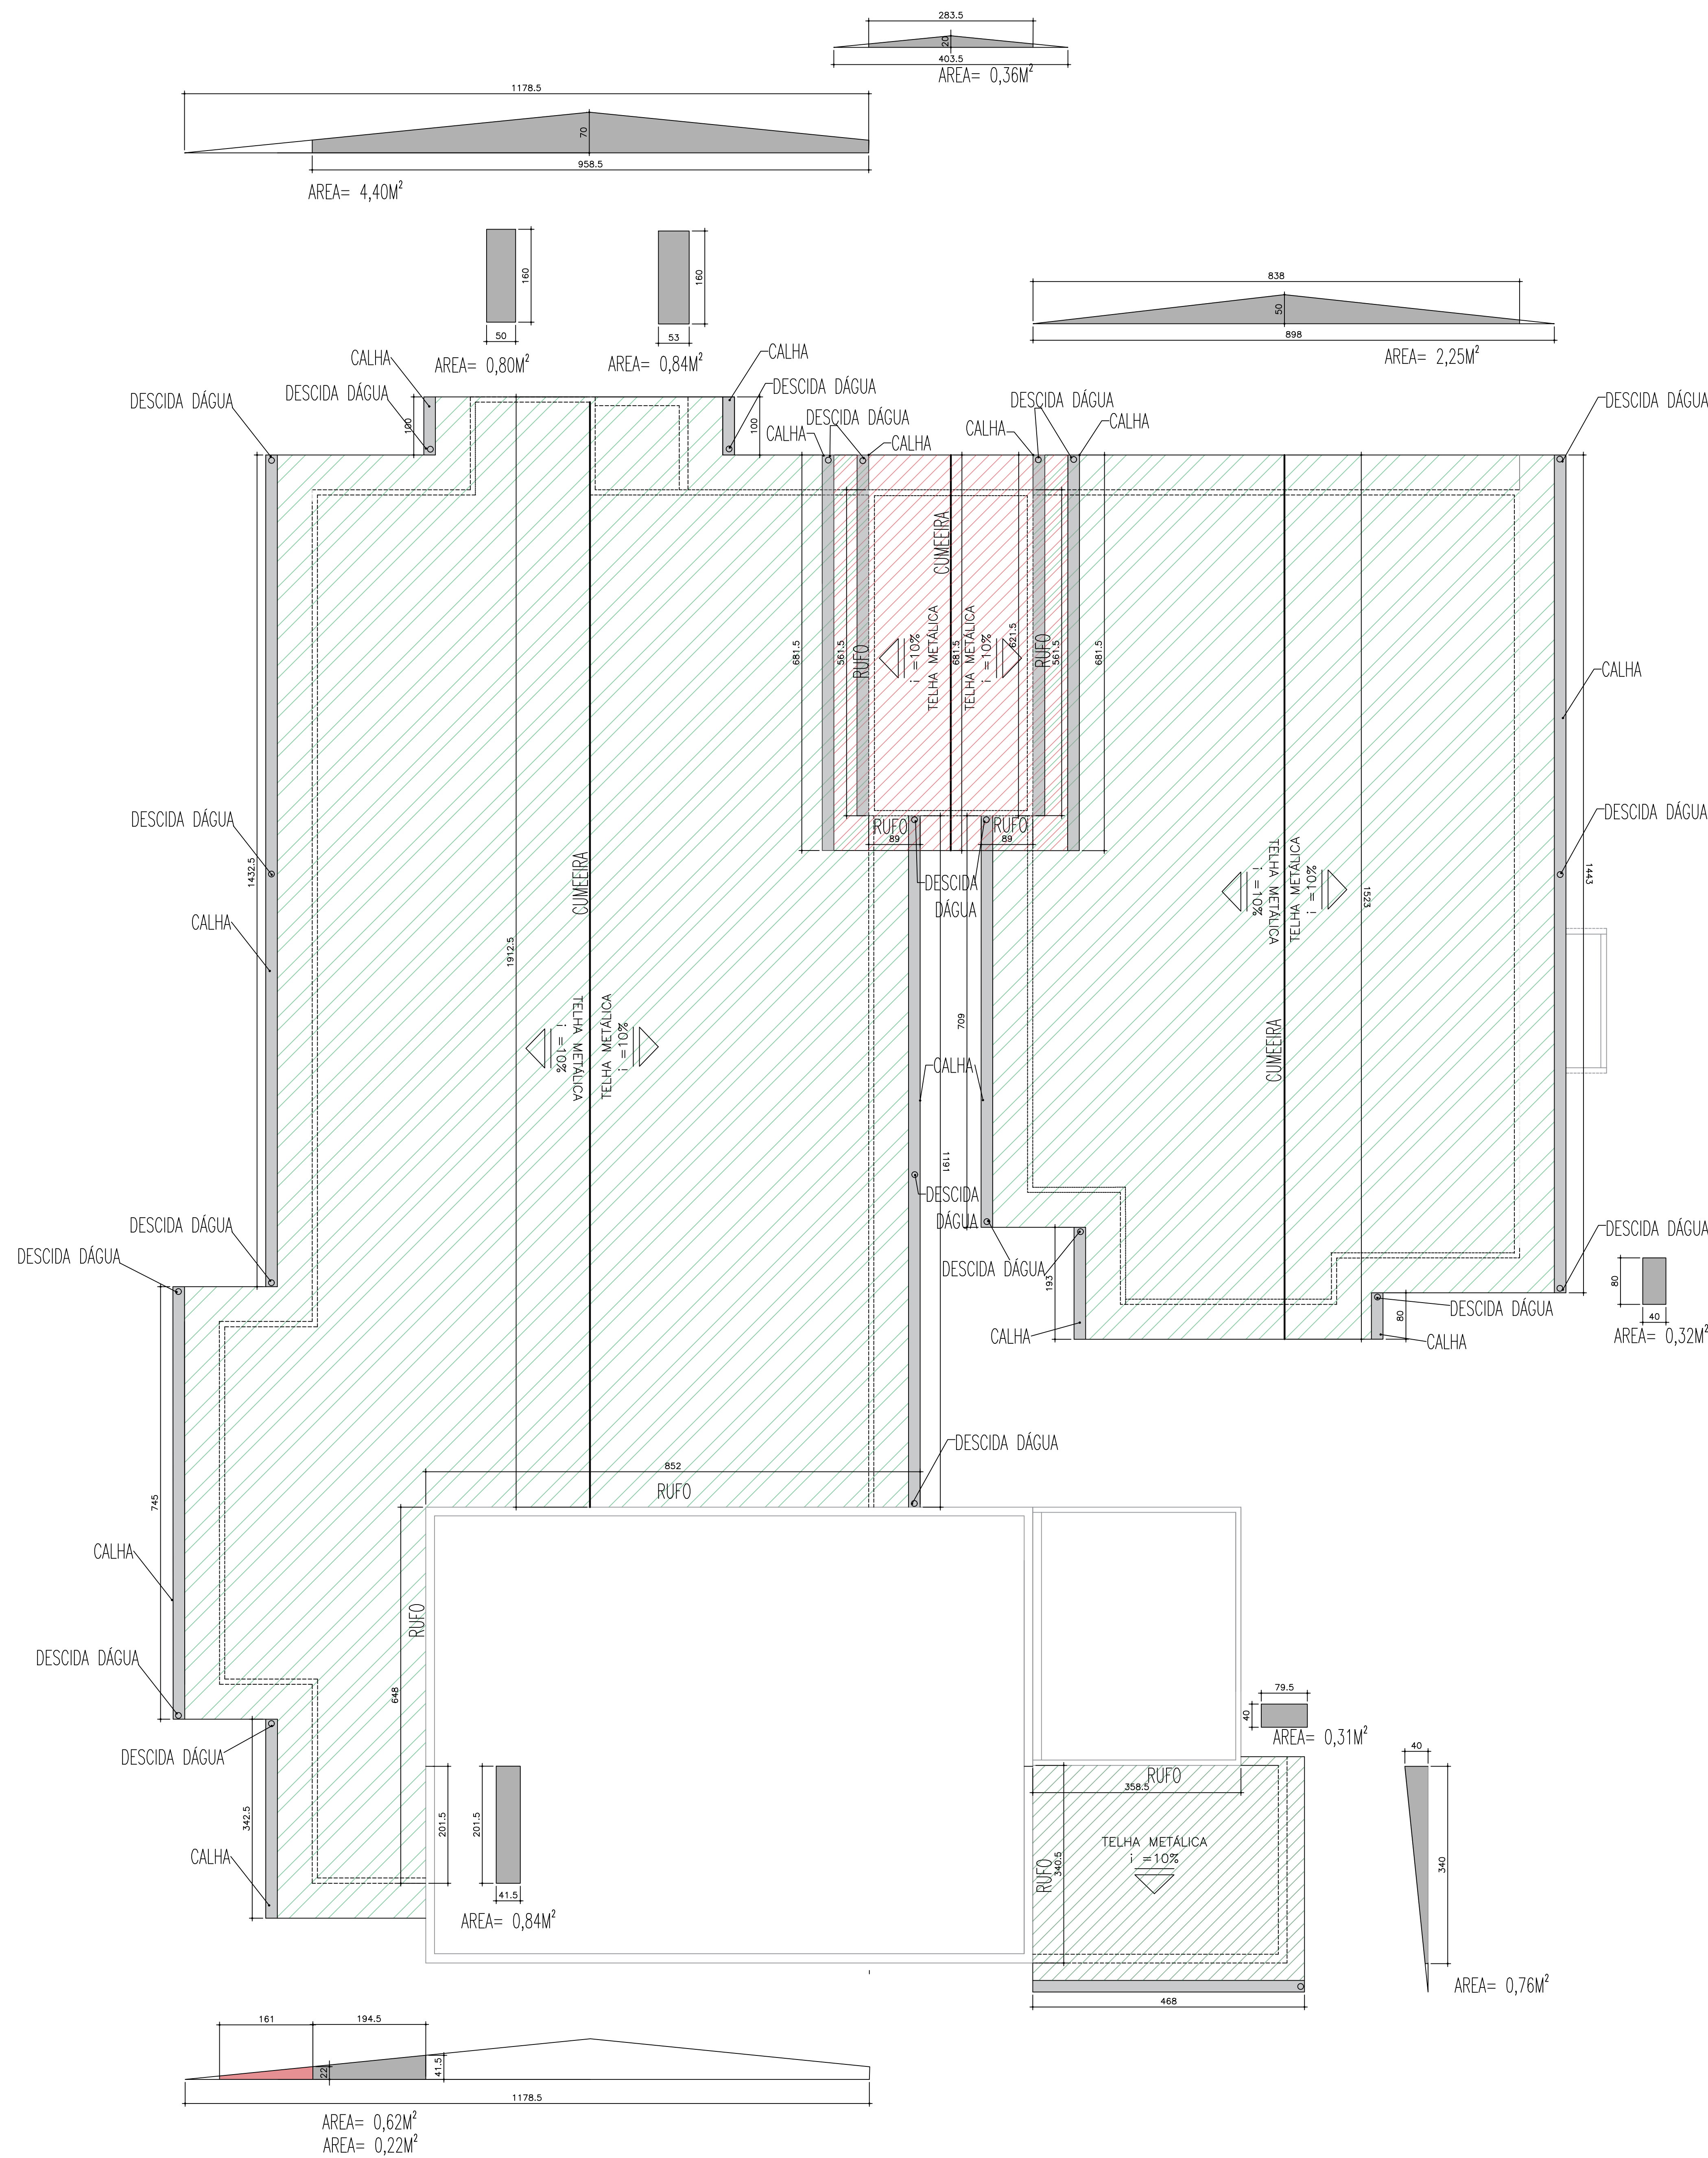

PLANTA DE COBERTURA
UBS TIPO 01 – TERREA
ESC 1/75

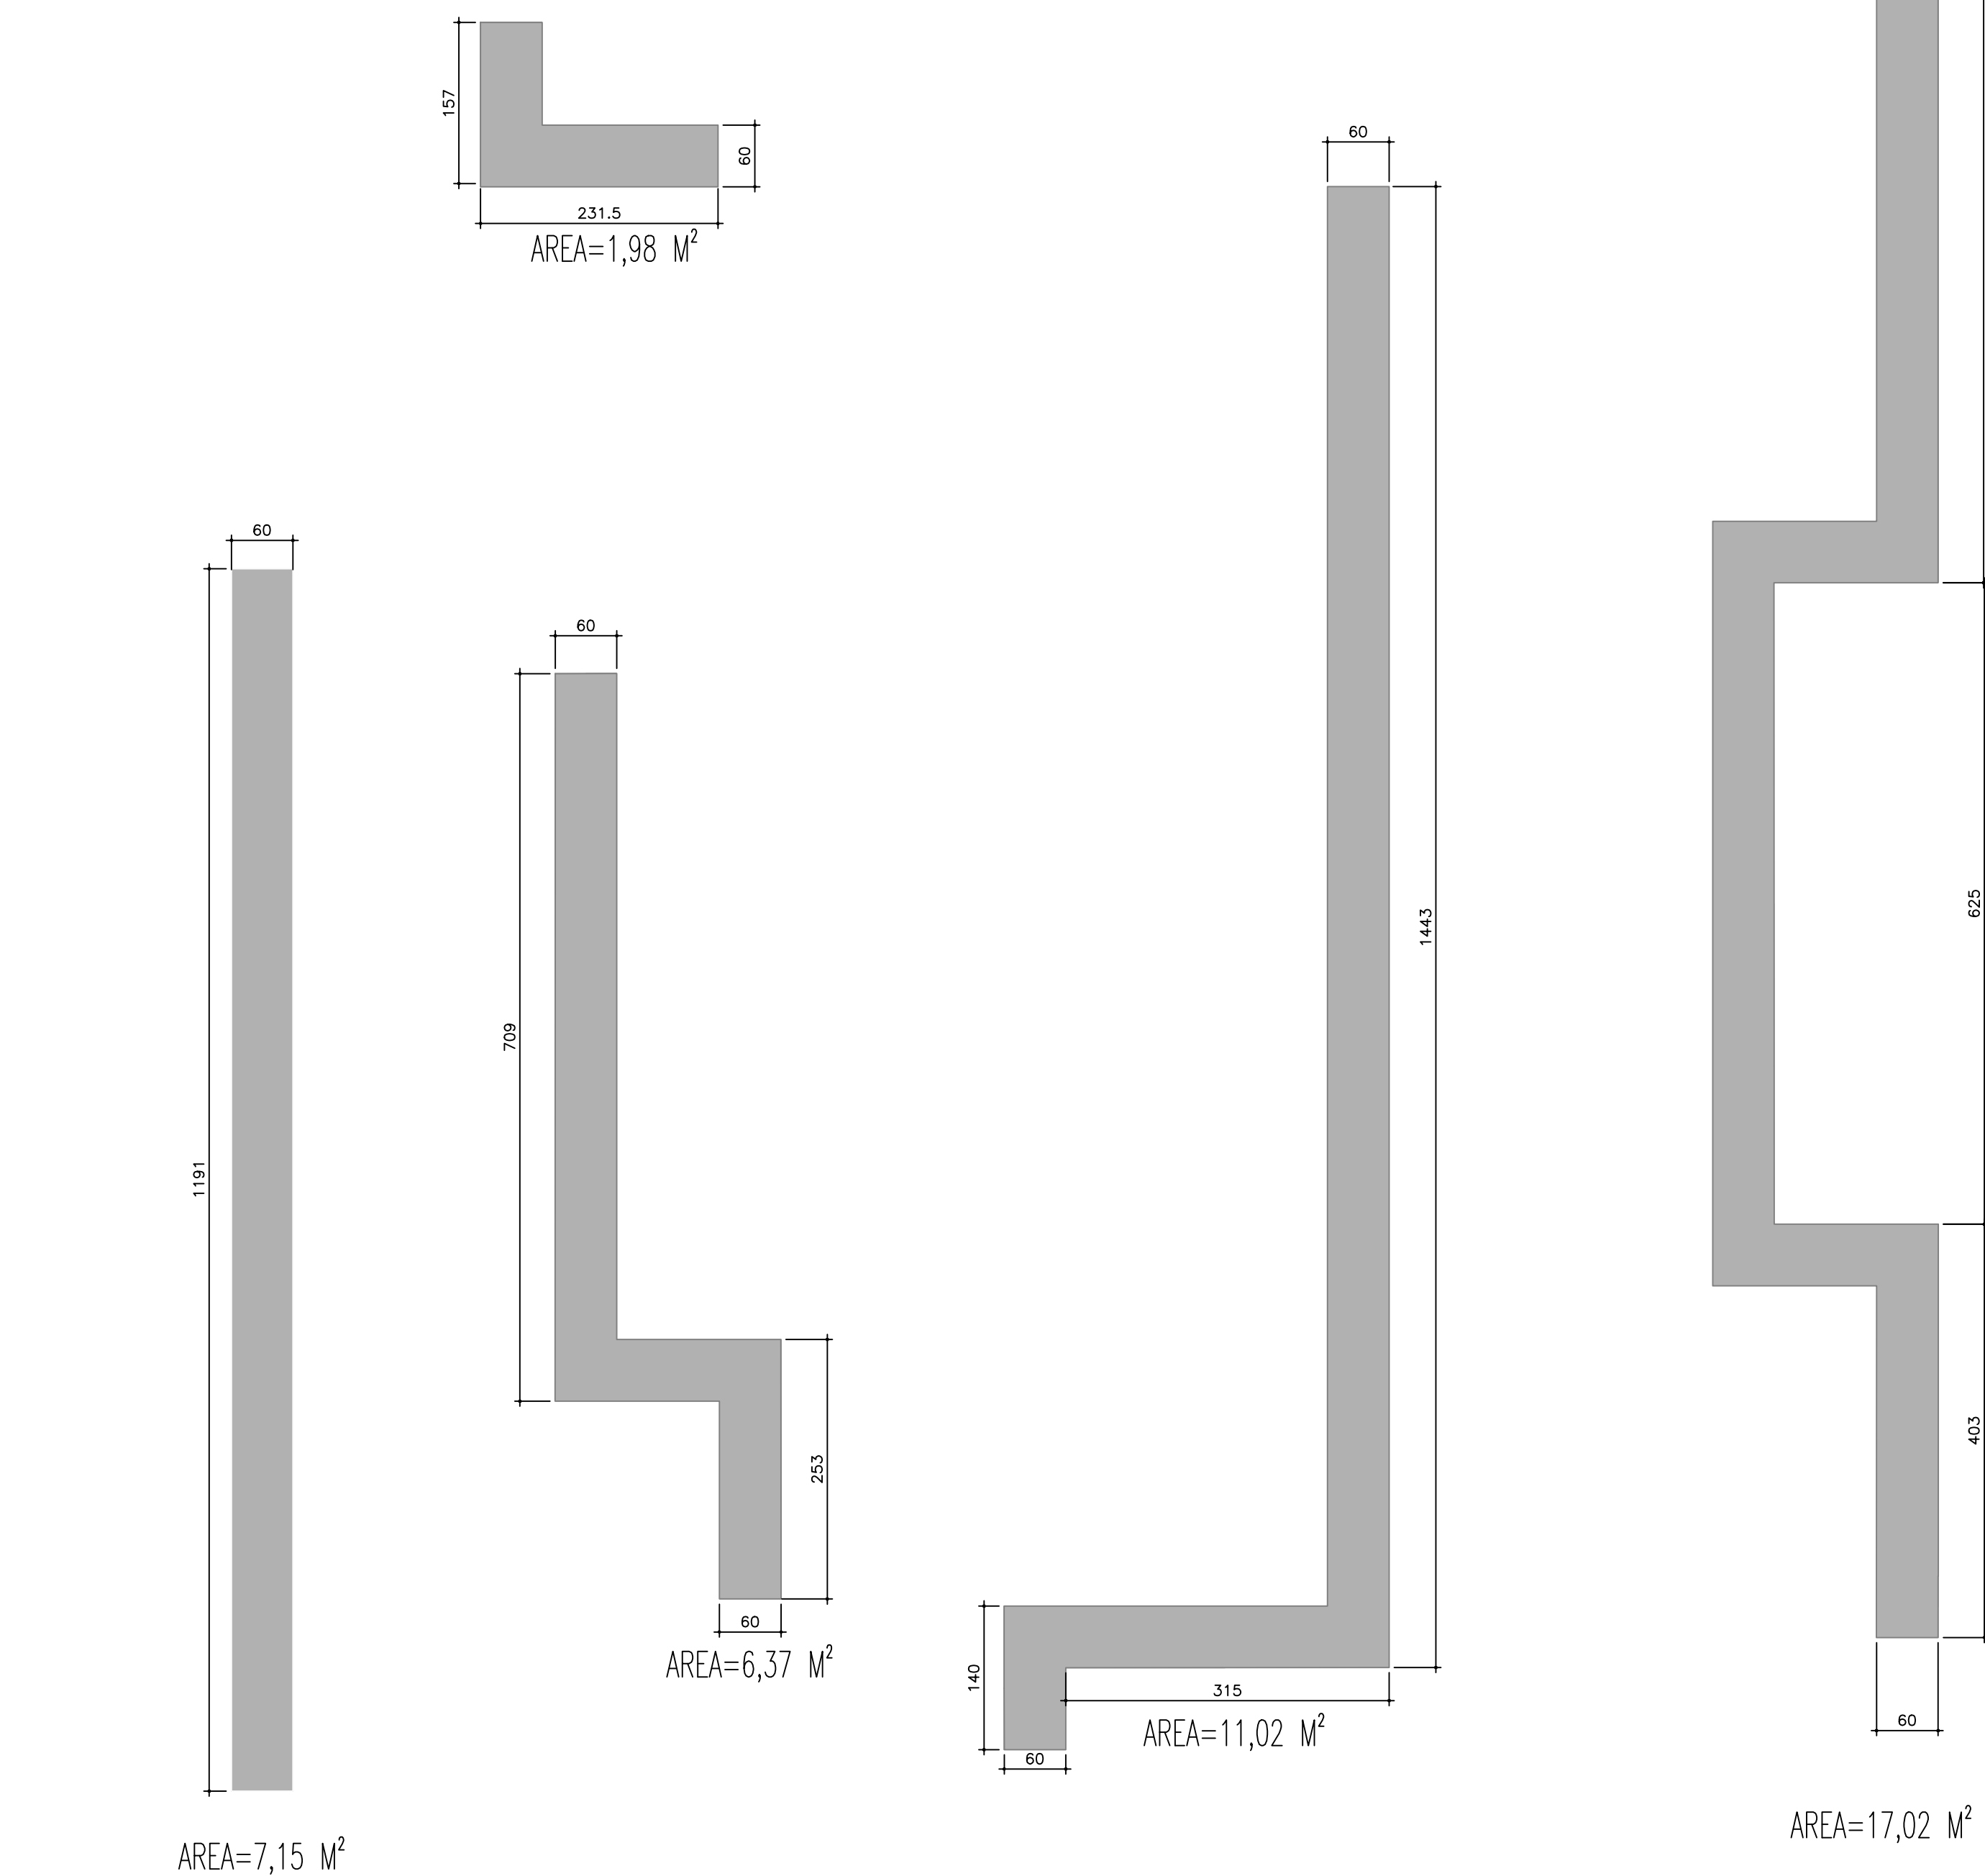

TÍTULO DO PROJETO	
UBS MINAS – TIPO 01 – PLANTA DE COBERTURA	
RUA GUMERCINDO PEREIRA DA ROCHA, S/N – DISTRITO SÃO MANOEL DO GUAIÁÇU – DONA EUZÉBIA – MG	
OCUPAÇÃO	DATA
Prédio Público	SETEMBRO/2025
Unidade Básica de Saúde	
PROPRIETÁRIO	FOLHA
 PREFEITURA MUNICIPAL DE DONA EUZÉBIA/ MG	01/01
Responsável Técnico:	
Suane Evelyn dos Reis Soares - CREA 200214/D-MG	
Engenheira Civil	