

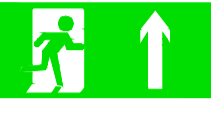


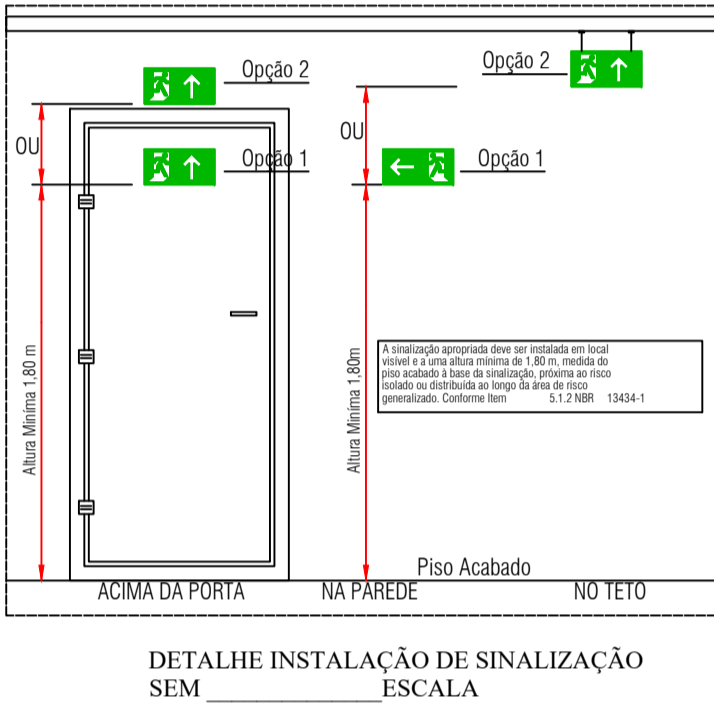
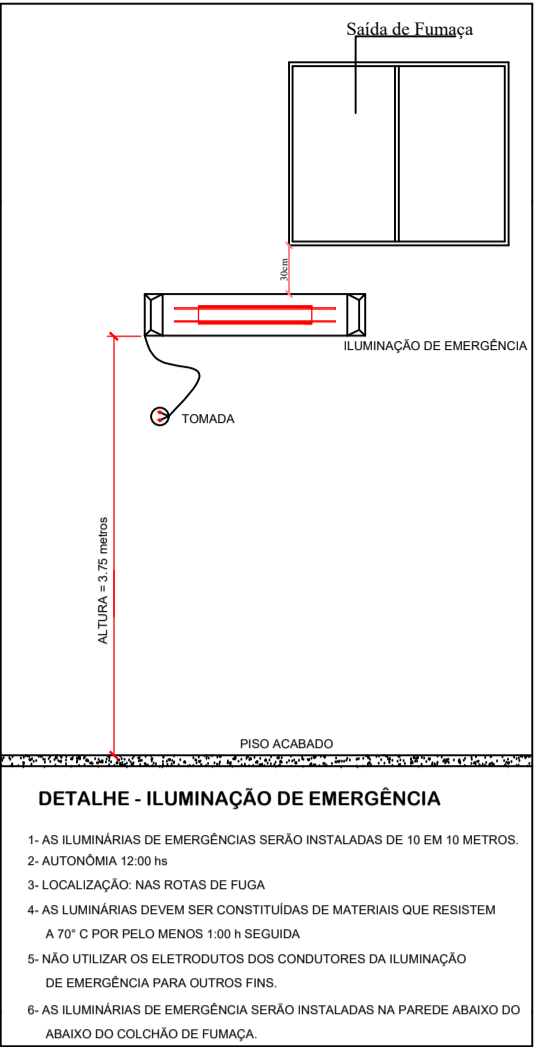
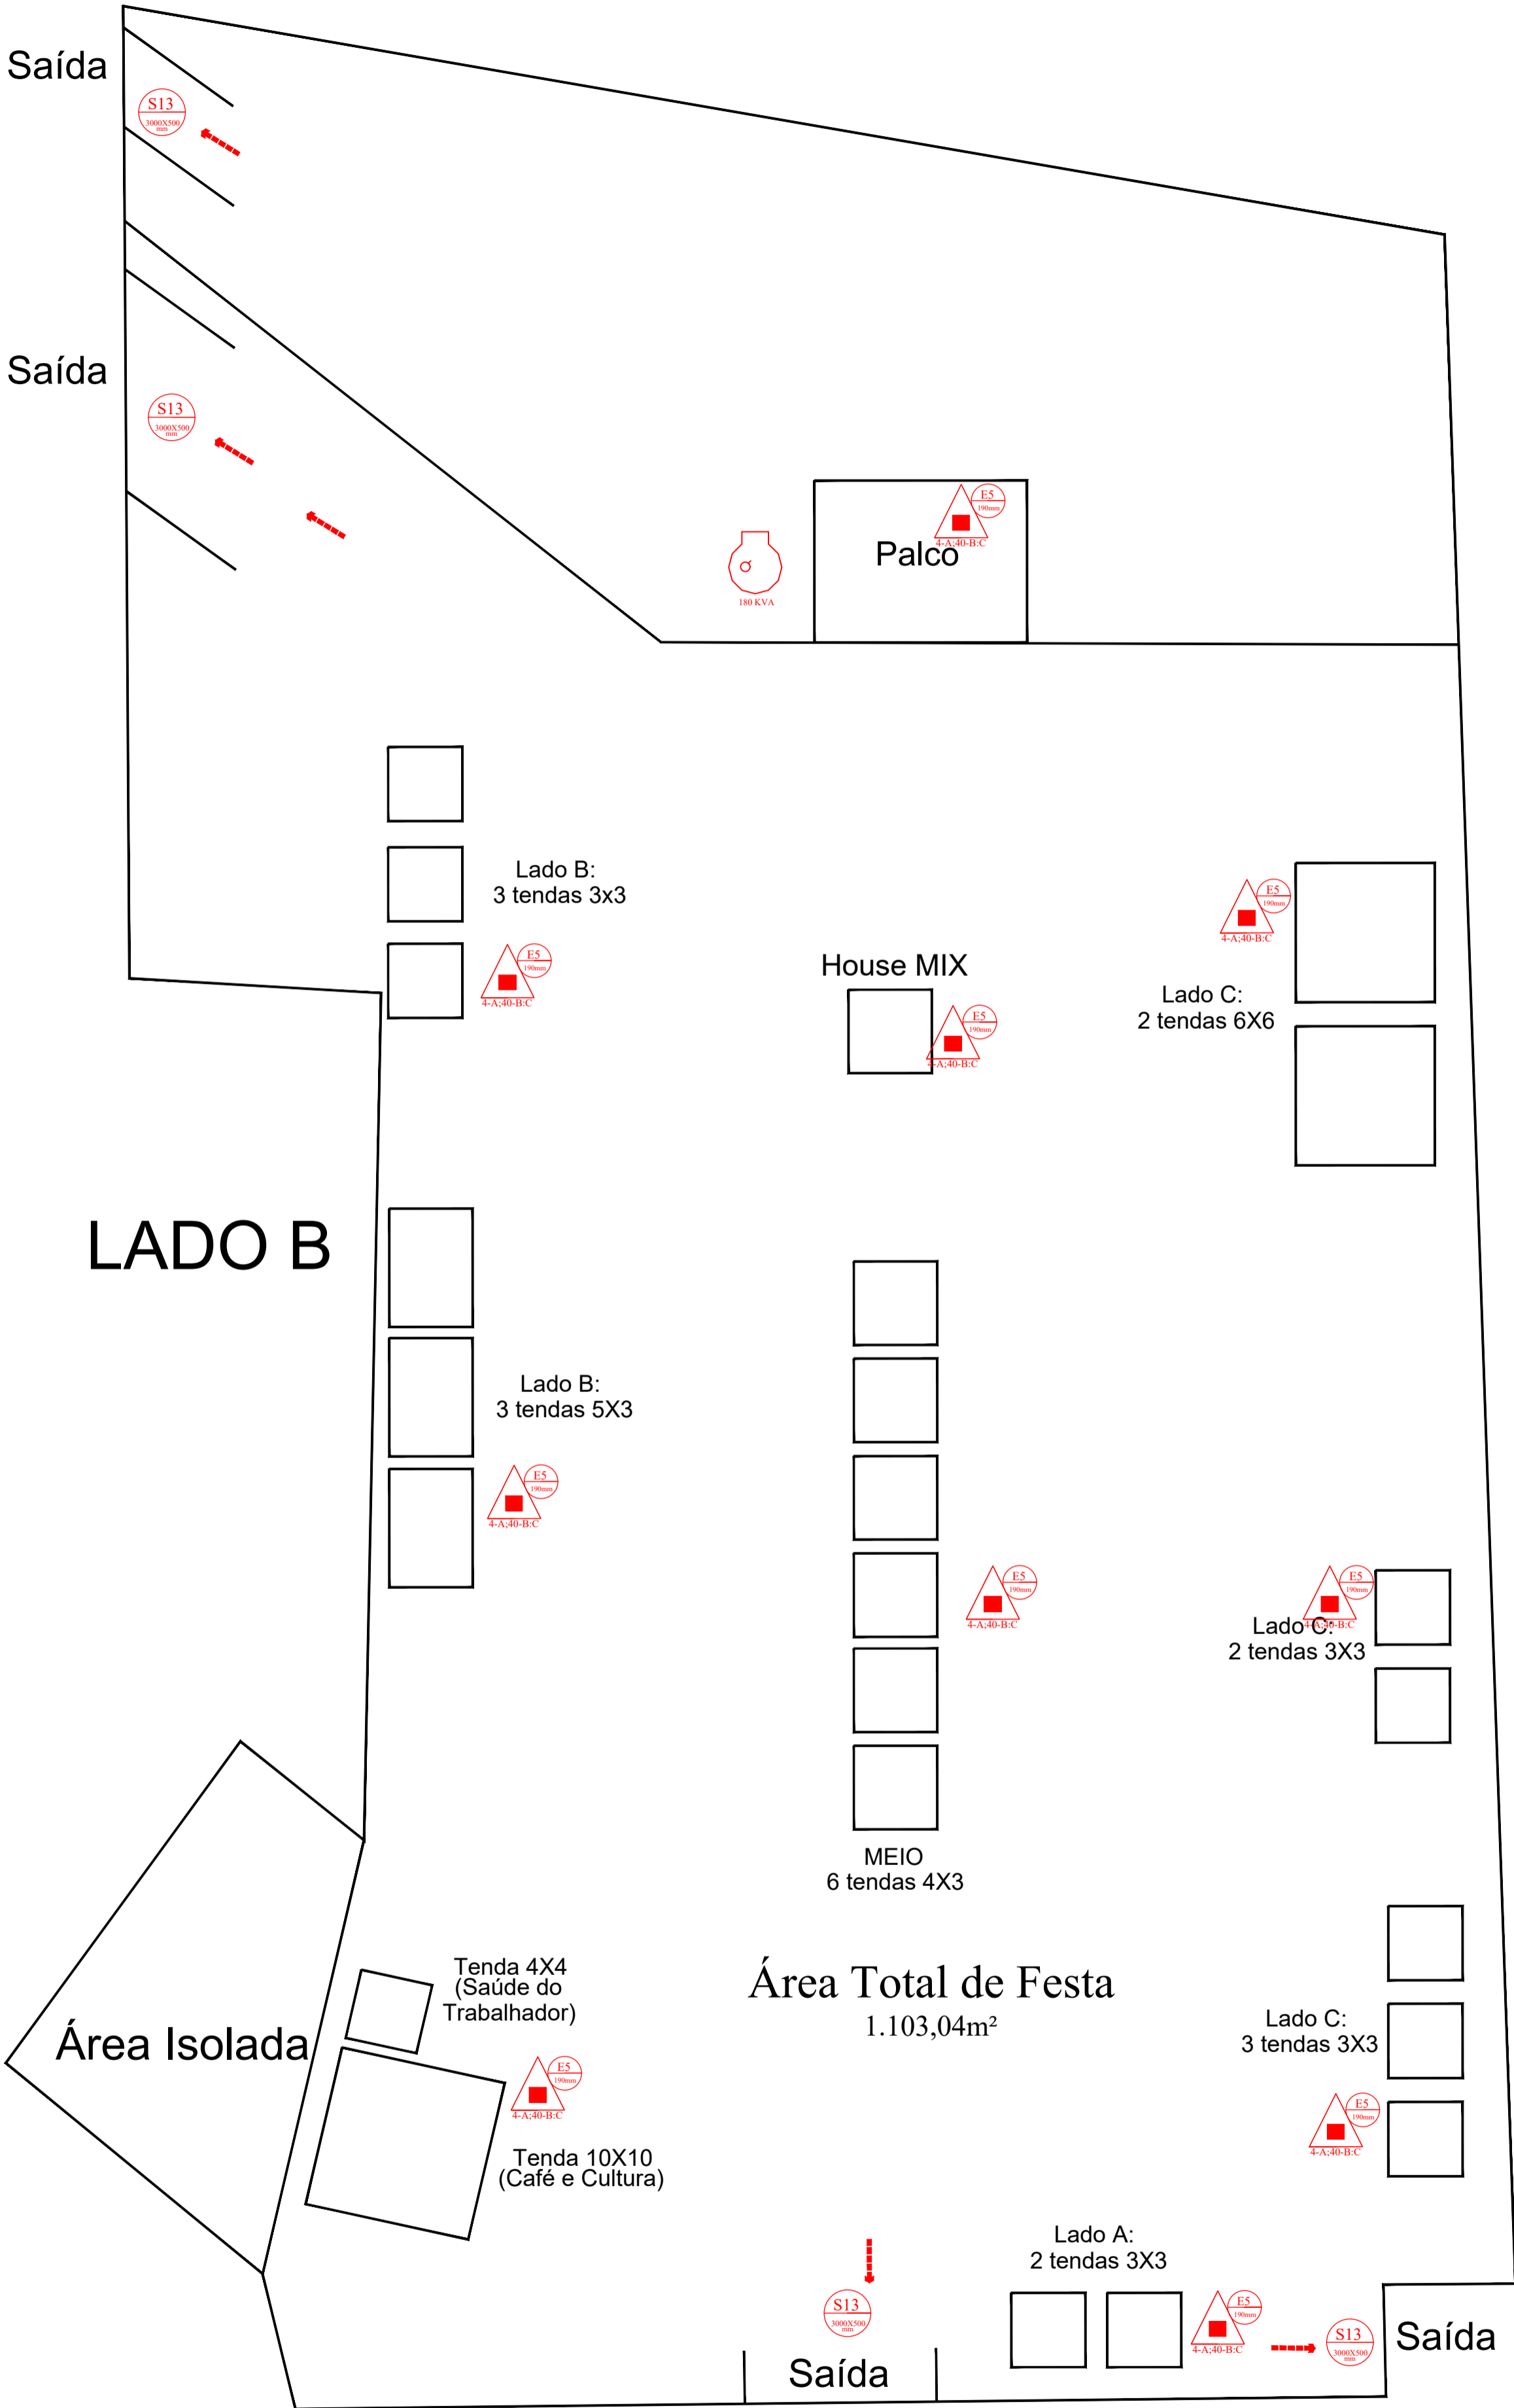


SINALIZAÇÃO DE ORIENTAÇÃO E SALVAMENTO				
CÓDIGO	SÍMBOLO	SIGNIFICADO	FORMA E COR	APLICAÇÃO
E5		EXTINTOR DE INCÊNDIO	SÍMBOLO: QUADRADA FUNDO: VERMELHO PICTOGRAMA: FOTOLUMINESCENTE	INDICAÇÃO DE LOCALIZAÇÃO DOS EXTINTORES DE INCÊNDIO TAMANHO: (190x190)mm
S2		SAÍDA DE EMERGÊNCIA	SÍMBOLO: RETANGULAR FUNDO: VERDE PICTOGRAMA: FOTOLUMINESCENTE	INDICAÇÃO DO SENTIDO (ESQUERDA OU DIREITA) DE UMA SAÍDA DE EMERGÊNCIA TAMANHO: (320x160)mm
S3		SAÍDA DE EMERGÊNCIA	SÍMBOLO: RETANGULAR FUNDO: VERDE PICTOGRAMA: FOTOLUMINESCENTE	INDICAÇÃO DE UMA SAÍDA DE EMERGÊNCIA A SER AFIxada ACIMA DA PORTA, PARA INDICAR O SEU TAMANHO: (320x160)mm
S12		SAÍDA DE EMERGÊNCIA	SÍMBOLO: RETANGULAR FUNDO: VERDE MENSAGEM "SAÍDA" E/OU PICTOGRAMA E/OU SETA DIRECIONAL FOTOLUMINESCENTE, COM ALTURA DE LETRA SEMPRE ≥ 50 MM	INDICAÇÃO DE SAÍDA DE EMERGÊNCIA UTILIZADA COMO COMPLEMENTAÇÃO DO PICTOGRAMA FOTOLUMINESCENTE (SETA OU IMAGEM, OU AMBOS) TAMANHO: (20x20)cm
S13				



QUADRO DE NOTAS

NOTA 01
O projeto em questão está com as medidas em centímetros (cm);

NOTA 02
O projeto em questão se trata de um F-7, que ocorrerá nos dias 25, 26, 27 e 28 de Agosto de 2022. Contará com: 30 barracas de drinks e salgadinhos;

NOTA 03
Toda sinalização de emergência deverá atender ao prescrito na IT-15;

NOTA 04
Os espaços vazios entre as barracas definitivas ou provisórias, devem ser mantidos limpos e sem qualquer objetos impedindo o fluxo de pessoas durante todo o período do evento;

NOTA 05
Coberturas e elementos estruturais de tendas que se destina a abrigo de pessoas deverá possuir resistência e retardar a chama (ANTICHAMA);


NOTA 06
Será apresentado à platéia no início e Final do Evento e a cada 03 horas, exibição audiovisual com duração mínima de 30 segundos, informações relativas às saídas de emergência e medidas de segurança de acordo com item A.1.3.2 da IT-33;

NOTA 07
Não haverá controle de Público por ser evento aberto ao Público e possuir saídas distintas;

NOTA 08
Para todo evento público é obrigatória a presença de um responsável técnico pela segurança do evento e dos sistemas preventivos existentes ou projetados, que entregue o projeto de segurança, o plano de emergência e que esteja pronto para atender o Corpo de Bombeiros durante fiscalização e responder em caso de emergência. O RT Osmar Paixão Sousa Neto (CREA-MG 2008135666/D) estará presente durante todo evento;

NOTA 09
Durante a realização do evento não será realizados espetáculos pirotécnicos;





NOTA 10
O não atendimento de qualquer das regras previstas na IT (33) para eventos temporários, que resultar em risco para os espectadores / participantes, sujeitará o organizador do evento às sanções previstas na Lei Estadual nº 14.130/ 2001 e Lei Federal nº 8.078/ 1990.



QUADRO INFORMATIVO MEDIDAS DE SEGURANÇA¹

LEGISLAÇÃO				
Norma adotada para definição de medidas	Decreto nº 47.998/2020			
Tabela	Tabelas 1, 3, 4 e 13 da IT 01 (9ª Edição)			
Situação da Edificação	Existente			
MEDIDAS DE SEGURANÇA	REFERÊNCIAS NORMATIVAS E OBSERVAÇÕES			
Saídas de Emergência	Conforme IT-08			
Iluminação de Emergência	Conforme NBR 10.898:2013			
Sinalização de Emergência	Conforme IT-15			
Extintores	Conforme IT-16			
CLASSIFICAÇÃO DE OCUPAÇÃO E CARGA INCÊNDIO				
GRUPO	OCUPAÇÃO	DIVISÃO	DESCRIÇÃO/EXEMPLO	CARGA DE INCÊNDIO EM MJ/m²
F	LOCAL DE REUNIÃO DE PÚBLICO	F-7	CONSTRUÇÕES PROVISÓRIAS	500MJ/m²

LEGENDA GERAL

	CARGA PÔ ABC (4-A; 40-B-C) - 6 Kg
	DIREÇÃO DE FLUXO DA ROTA DE FUGA
	SAÍDA FINAL DA ROTA DE FUGA
	GRUPO MOTO GERADOR

PROJETO DE PREVENÇÃO E COMBATE A INCÊNDIO E PÂNICO

ENDEREÇO:

Rodovia BR-116, Km 657 s/n, Bairro DNER, Fervedouro/Minas Gerais

APROVAÇÃO:

Corpo de Bombeiros de Minas Gerais

DECRETO:

47.998/2020

NUMERO:

S/N

BAIRRO:

DNER

ENDEREÇO:

RODOVIA BR-116, KM 657

CIDADE:

FERVEDOURO

RESPONSÁVEL TÉCNICO:

OSMAR PAIXÃO SOUSA NETO

CREA:

2008135666/D

OCUPAÇÃO:

LOCAL DE REUNIÃO DE PÚBLICO

GRUPO:

F

CONTRATANTE:

PREFEITURA MUNICIPAL DE FERVEDOURO

CNPJ:

26.139.790/0001-84

DATA/VERSÃO:

03/08/2022

FOLHA:

01

PROFISSIONAL:

OSMAR PAIXÃO SOUSA NETO